


SCHODY TERENOWE - rzut z góry  
skala 1:50

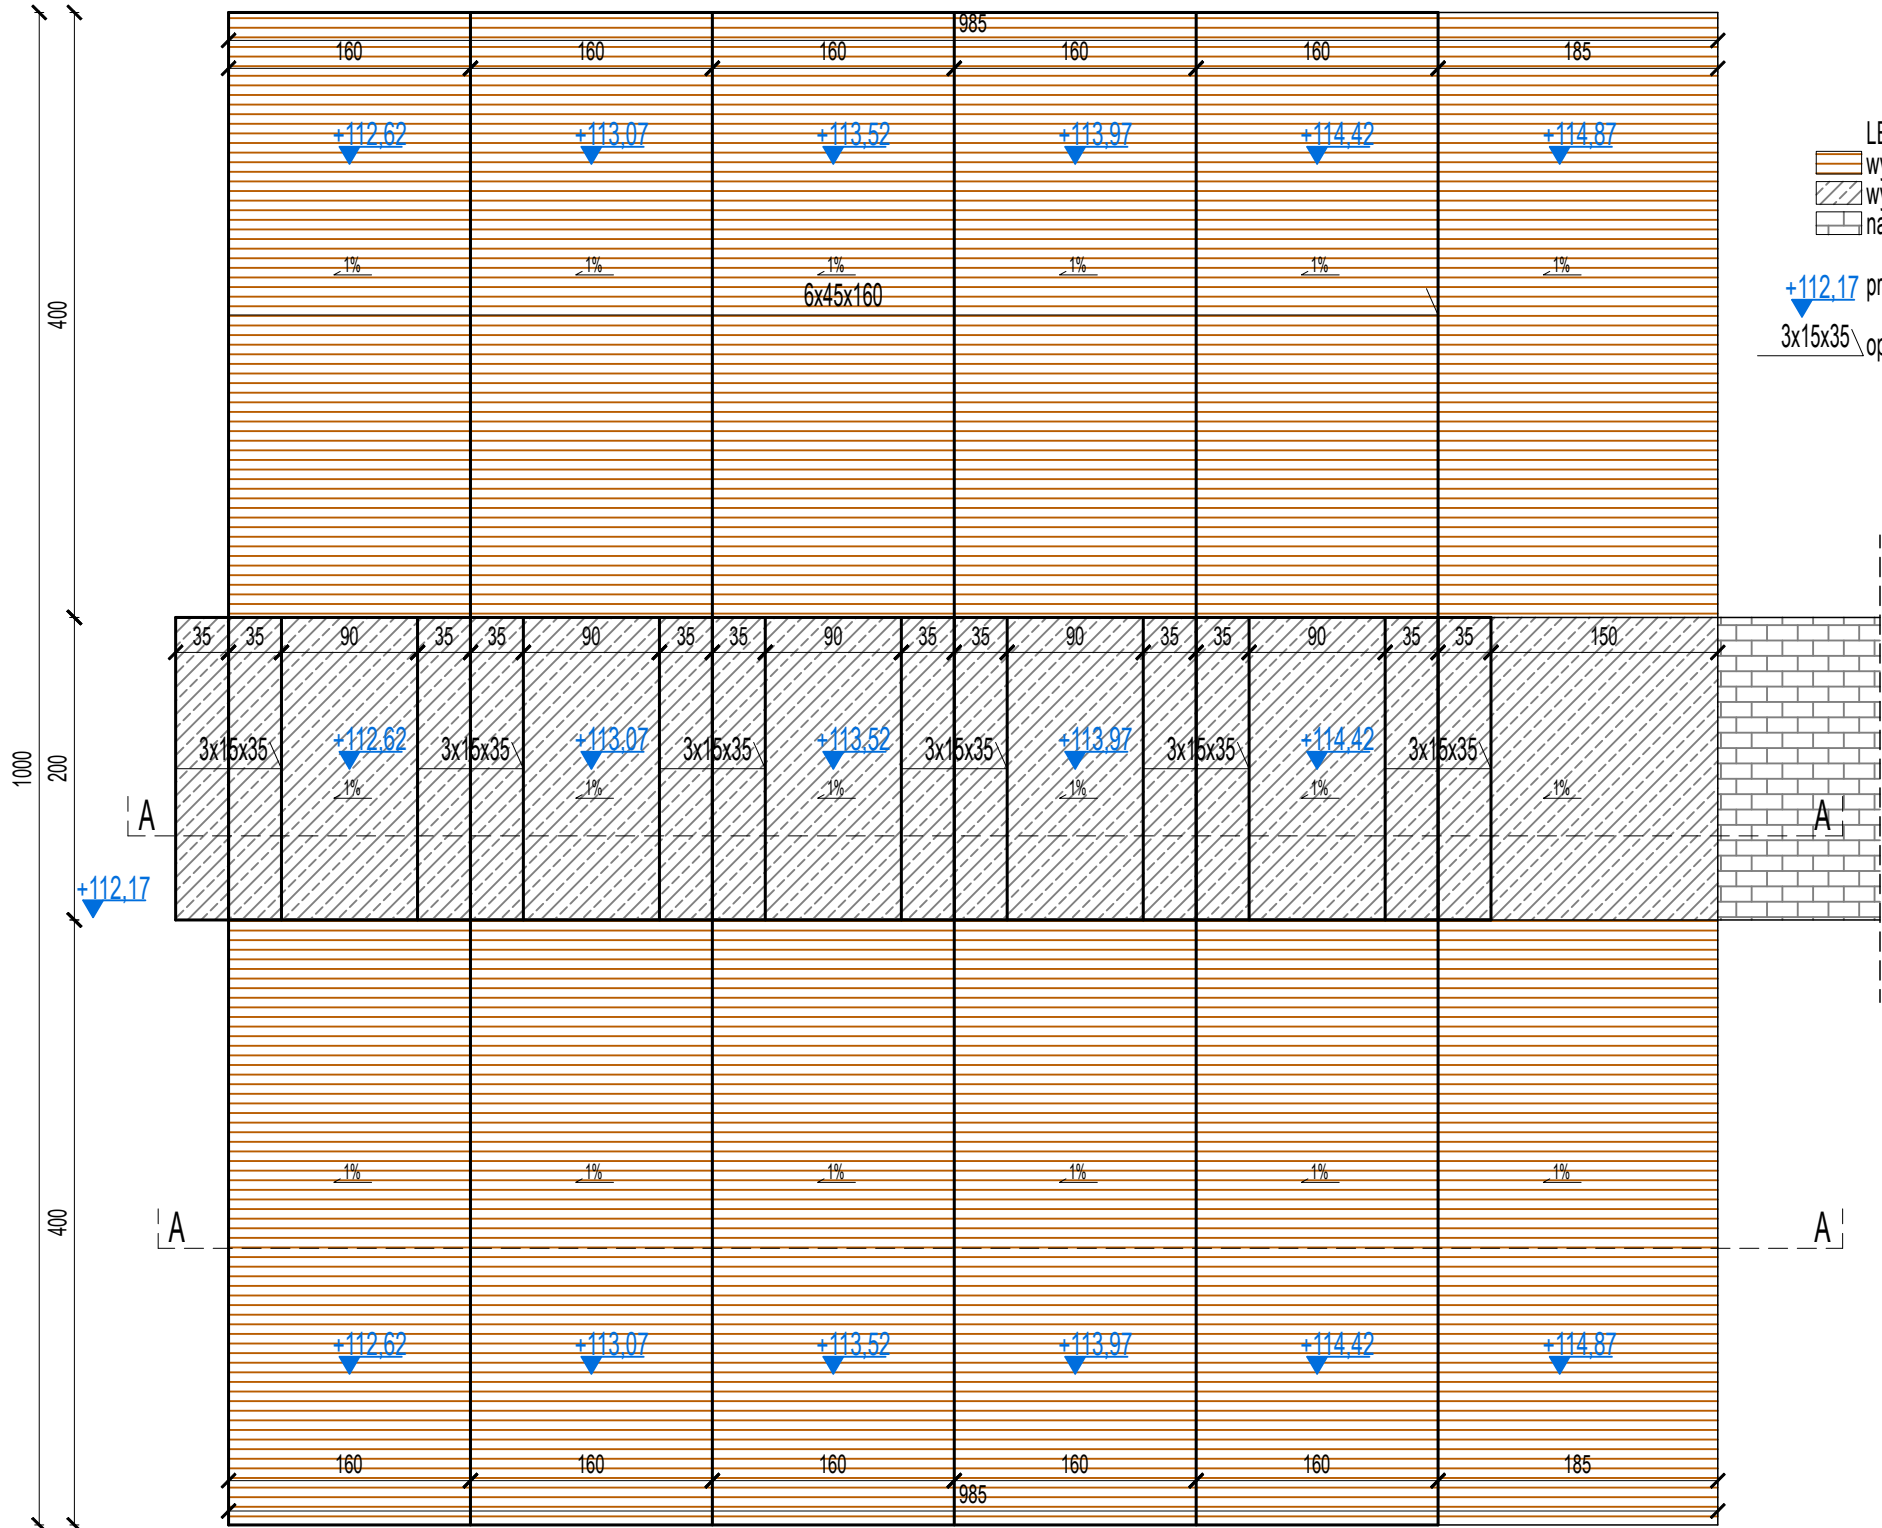

LEGENDA:

- wykończenie schodów - deska kompozytowa
- wykończenie schodów - beton
- nawierzchnia z kostki brukowej

+112.17 projektowane rzędne terenu

3x15x35 opis schodów (ilość x wys. x szer.)

|                            |  |              |            |
|----------------------------|--|--------------|------------|
| INWESTOR                   | MIASTO DĘBLIN<br>UL. RYNEK 12, 08-530 DĘBLIN   |              |            |
| ADRES                      | Identyfikatory działek<br>061601_1.0001.4051/2, obręb 0001 Dęblin<br>061601_1.0001.4052/2<br>061601_1.0001.4053<br>Gmina: Dęblin, powiat: rycki, województwo: lubelskie  |              |            |
| TYTUŁ PROJEKTU             | Przebudowa bulwaru nadrzecznego oraz budowa obiektów<br>małej architektury w miejscu publicznym w ramach zadania<br>pn.: "Stworzenie przestrzeni turystycznej nad Wisłą" |              |            |
| ETAP                       | PROJEKT TECHNICZNO WYKONAWCZY  |              |            |
| BRANŻA                     | ARCHITEKTURA   |              |            |
| PROJEKTANT                 | mgr inż. arch. Bartomiej Pawełczuk<br>nr upr. 242/LBOKK/2018   |              |            |
| BRANŻA                     | ARCHITEKTURA   |              |            |
| PROJEKTANT<br>SPRAWDZAJĄCY | mgr inż. arch. Małgorzata Deryło-Grudzień<br>nr upr. 127/LBOKK/2014  |              |            |
| TYTUŁ RYSUNKU              | SCHODY TERENOWE - RZUT   |              |            |
|                            | SKALA  | DATA         | NR RYSUNKU |
|                            | 1:50   | 20.06.2025r. | T05        |