

OZNACZENIA:

pion kan. san. wyprowadzony ponad dach

projektowana pozioma kanalizacja sanitarna


woda zimna (ZW)

woda ciepła (CW)

ZW i CW z rur - Rury KAN-therm wielowarstwowe Mult Universal,
Tmax = 90 OC, Prob = 1,0/0,6 MPa (Trobb = 70/80 OC), w zakresie średnic 16 - 40 mm typ PE-RT/Al/PE,
Połączenia zaprasowywane typu Press

Uwaga:

- przewody instalacji wody zimnej i ciepłej prowadzane nad posadzką w bruzdach ściennych
- po zmianie pionów kanalizacyjnych z średnic mniejszych niż 110mm na 110
- sprawdzić czy w piwnicach przewody poziome o średnicy => 110mm
- jeżeli kanalizacja jest z przewodów mniejszych niż 110
- wymienić na 110, lub podłączyć w miejscu gdzie przewody są >=110mm
- wymiana pionów wody ziemnej wykonać od głównego przewodu
- w piwnicy do stropu lokalu objętego projektem

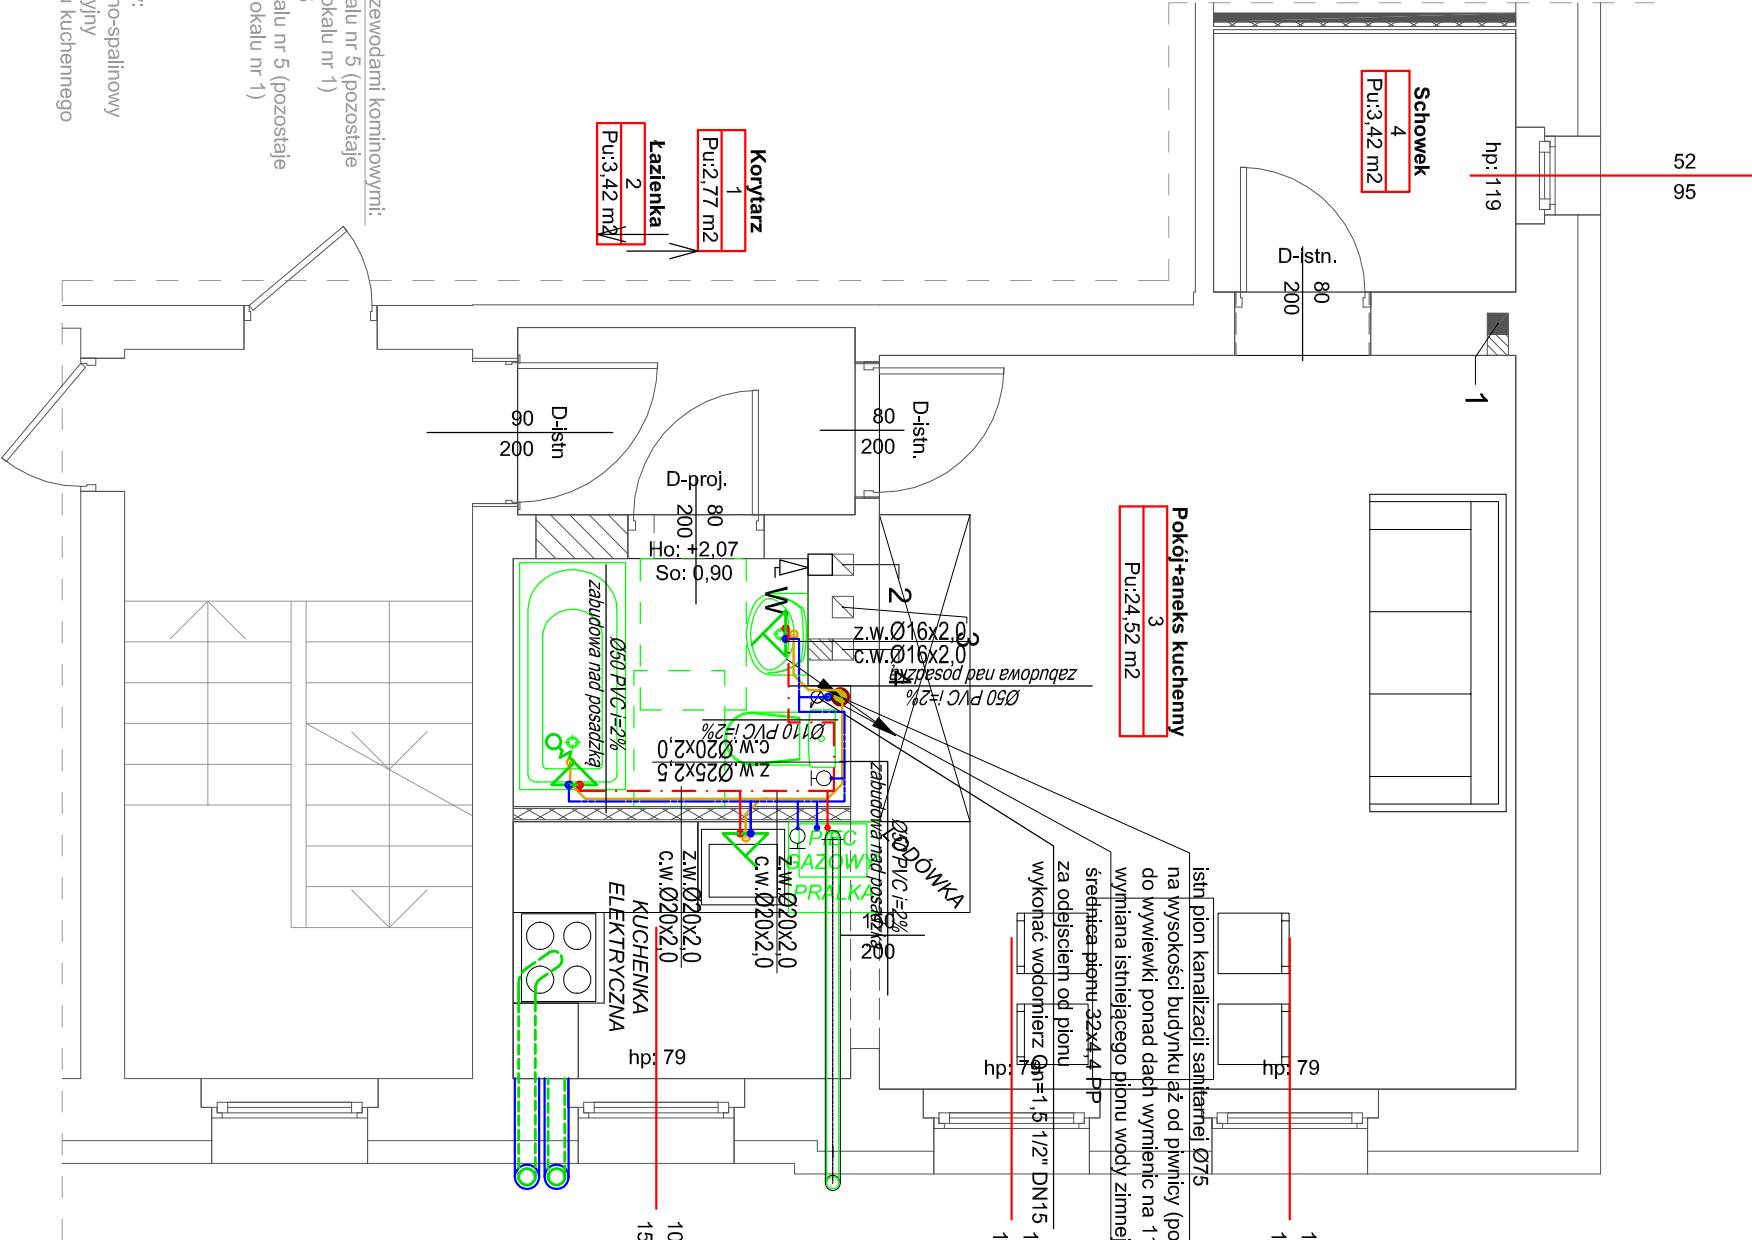

LOKAL NA PIĘTRO (PODDASZE)
- WYSKOSC BUD OK 6,5m

UWAGA:
- Wysokość pomieszczeń w stanie projektowanym
- wykończonym min. 250cm
- projektowane wymiary otworów montażowych
zwyerfikować przed zakupem stolarki drzwiowej

Prace związane z istniejącymi przewodami kominowymi:
1 - przewód do zasilenia w lokalu nr 5 (pozostaje)
podłączenie pieca kaflowego w lokalu nr 1)
2 - wentylacja łazienki lokalu nr 5
4 - przewód do zasilenia w lokalu nr 5 (pozostaje)
podłączenie wentylacji kuchni w lokalu nr 1)
bez zmian:
3 - wentylacja kuchni lokal 6
projektuje się przewód kominowy:
a) z kuchni - 1 przewód powietrzno-spalinowy
b) z kuchni - 1 przewód wentylacyjny
c) z kuchni - 1 przewód do okapu kuchennego

Rzut mieszkania
ul. Kościuszki 40/5, Police

PT RZUT LOKALU - INSTALACJE WOD-KAN			
INWESTYCJA:	Przebudowa i remont lokalu mieszkalnego w istniejącym budynku mieszkalnym wielorodzinnym		
ADRES	ul. Kościuski 40/5, Police		
INWESTYCJI:	OPRACOWALI:		
INSTALACJE SANITARNE	mgr inż. Agnieszka Cichocka	nr upr.	podpis
projektant:	mgr inż. Agnieszka Cichocka	ZAP/0222/PWOS/10	
INSTALACJE SANITARNE	dr inż. Adam Krupński	ZAP/0072/POOS/06	
sprawdzający:			
PRACOWNIA PROJEKTOWA		DATA:	10.2023
MOTO		SKALA:	1:50
www.mlo7.pl , pracownia@mlo7.pl ul. Sowińskiego 24, 70-236 Szczecin tel/fax 914319926 , kom. 608031884		NR RYS.:	S-01