


Prace związane z istniejącymi przewodami kominowymi:
1 - przewód do zaświecenia w lokalu nr 5 (pozostaje)
podłączenie pieca kaflowego w lokalu nr 1)
2 - wentylacja łazienki lokalu nr 5
4 - przewód do zaświecenia w lokalu nr 5 (pozostaje)
podłączenie wentylacji kuchni w lokalu nr 1)

bez zmian:
3 - wentylacja kuchni lokal 6

projektuje się przewód kominowy:

- a) z kuchni - 1 przewód powietrzno-spalinowy
b) z kuchni - 1 przewód wentylacyjny
c) z kuchni - 1 przewód do okapu kuchennego

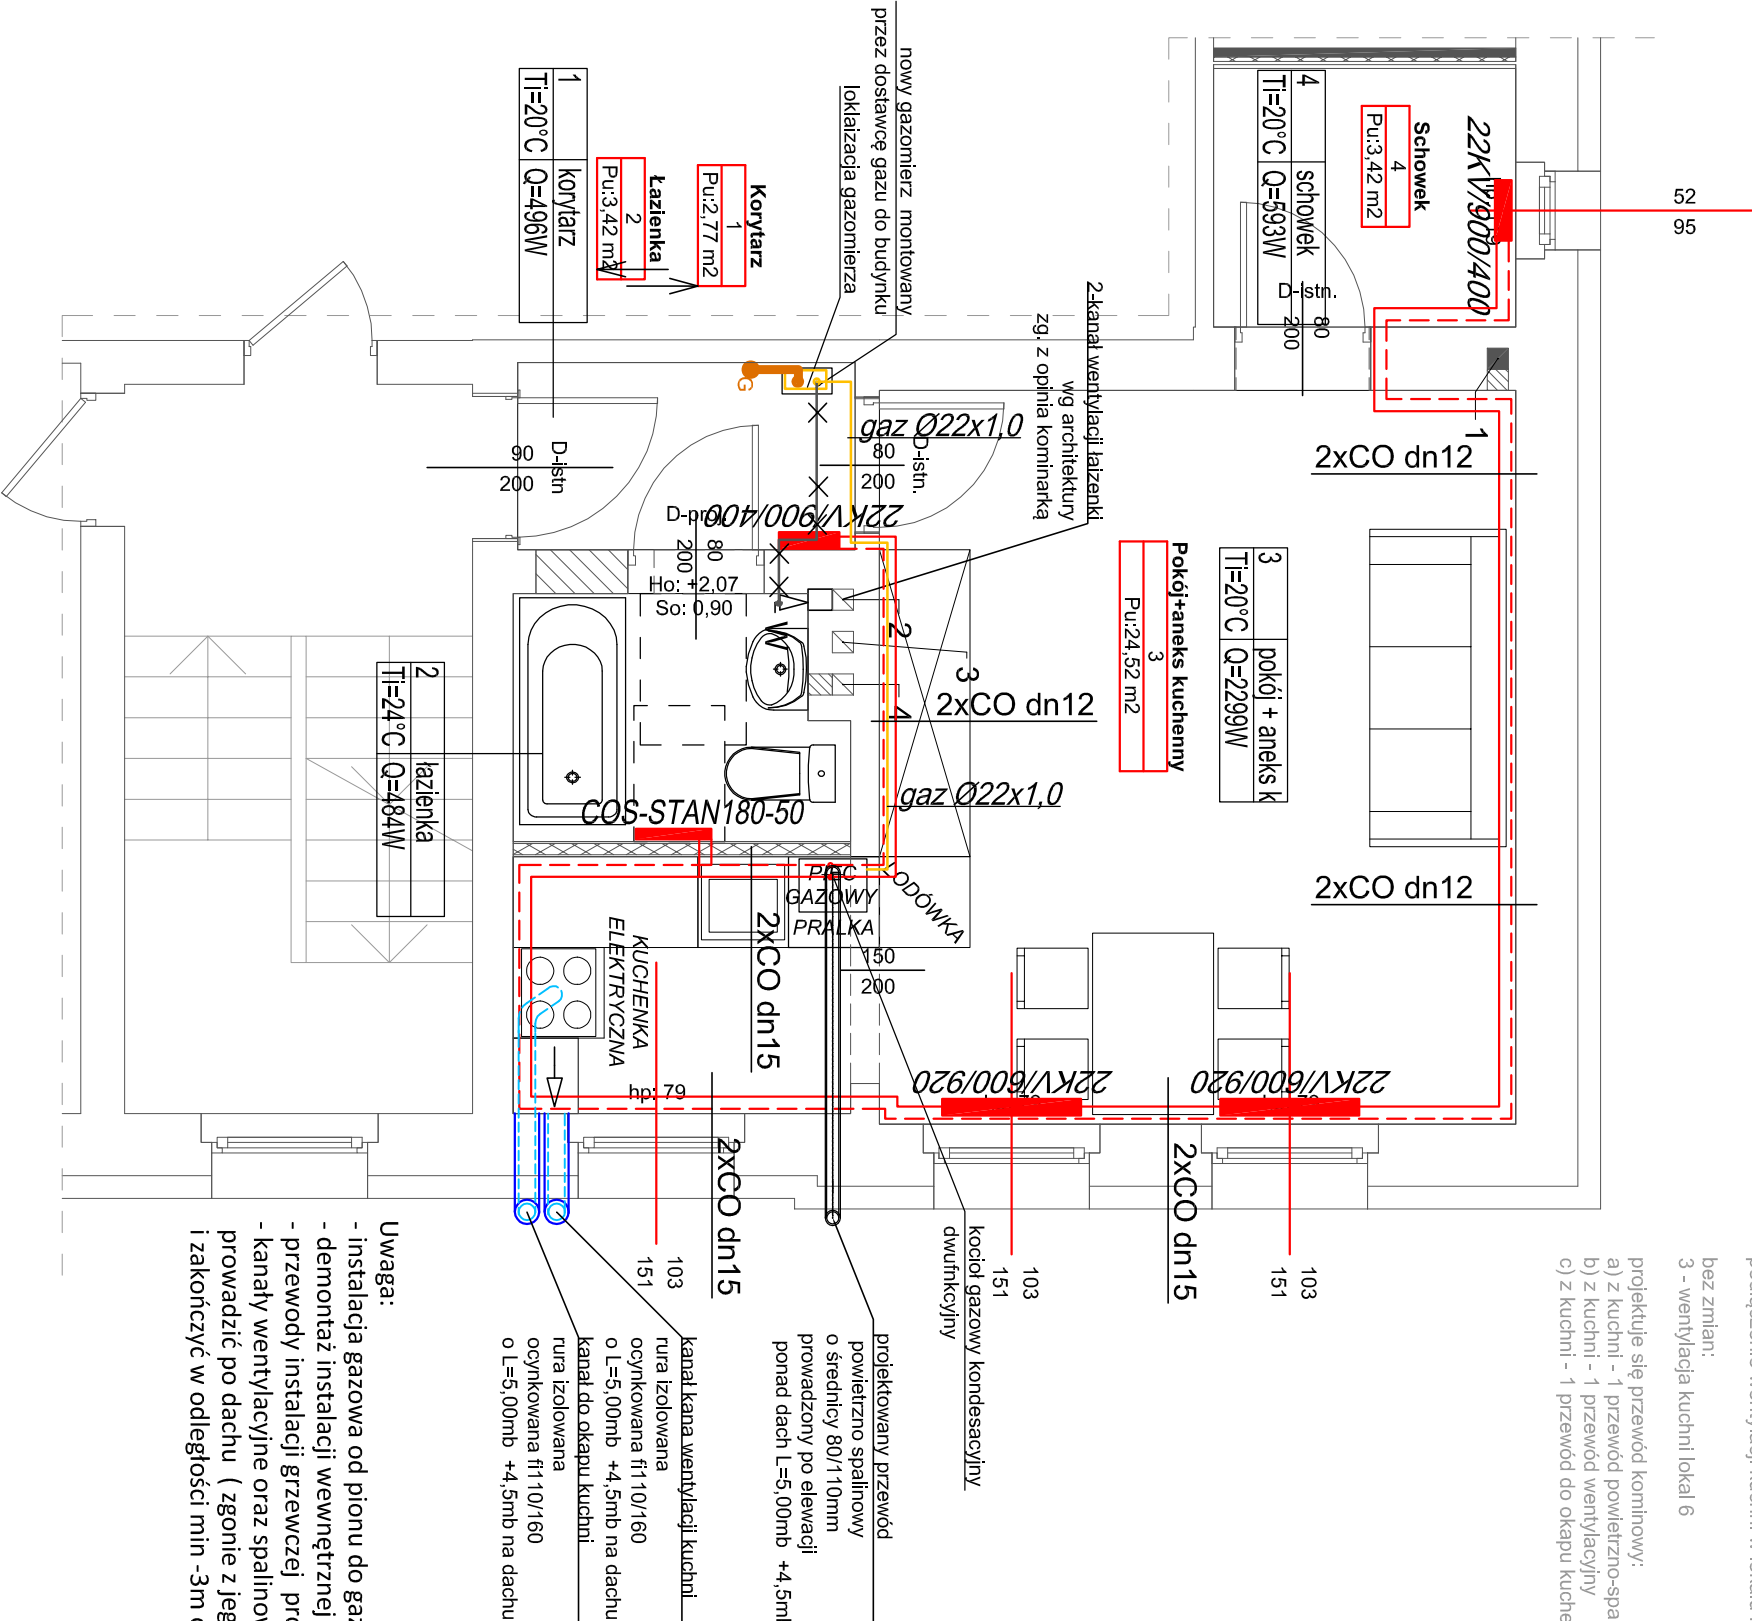

Uwaga:
- instalacja gazowa od pionu do gazomierza bez zmian
- demontaż instalacji wewnętrznej gazowej
- przewody instalacji grzewczej prowadzone nad posadzką
- kanały wentylacyjne oraz spalinowo powietrzne :
prowadzić po dachu (zgonie z jego spadkiem)
i zakończyć w odległości min -3m od krawędzi dachu

22KV/500/920 grzejnik stalowy płytowy
COS-STAN150-50 grzejnik łazienkowy drabinkowy

- przewody główne instalacji grzewczej
istniejąca do demontażu instalacja gazu
projektowana instalacja gazu
istniejący pion gazu
istniejąca instalacja gazu
przewody wentylacyjne - rura izolowana ocynkowana fi110/160
przewody wentylacyjne fi110 wewnątrz lokalu

pokój
Ti=20°C Q=407W
opis tabeli grzewczej pomieszczenia:

- nazwa
- wymagana moc grzewcza
- założono temp.obliczeniowa wewn.

UWAGA:
- Wysokość pomieszczeń w stanie projektowanym
- wykończonym min. 250cm
- projektowane wymiary otworów montażowych
zwyfikować przed zakupem stolarki drzwiowej

PT RZUT LOKALU			
- INSTALACJA GRZEWCA, GAZ I WENTYLACJA			
INWESTYCJA:	Przebudowa i remont lokalu mieszkalnego w istniejącym budynku		
ADRES	ul. Kościuski 40/5, Police		
INWESTYCJA:	OPRACOWALI:		
INSTALACJE SANITARNE	mgr inż. Agnieszka Cichocka	nr upr.	podpis
INSTALACJE SANITARNE	dr inż. Adam Krupński	ZAP/0022/PWOS/10	ZAP/0072/POOS/06
sprawdzający:			
PAAŁOWNIA		DATA:	10.2023
PROJEKTOWA		SKALA:	1:50
www.mlo7.pl , pracownia@mlo7.pl		NR RYS.:	
ul. Sowińskiego 24, 70-236 Szczecin		S-02	
tel/fax 914313926 , kom. 608031864			

Rzut mieszkania
ul. Kościuski 40/5, Police