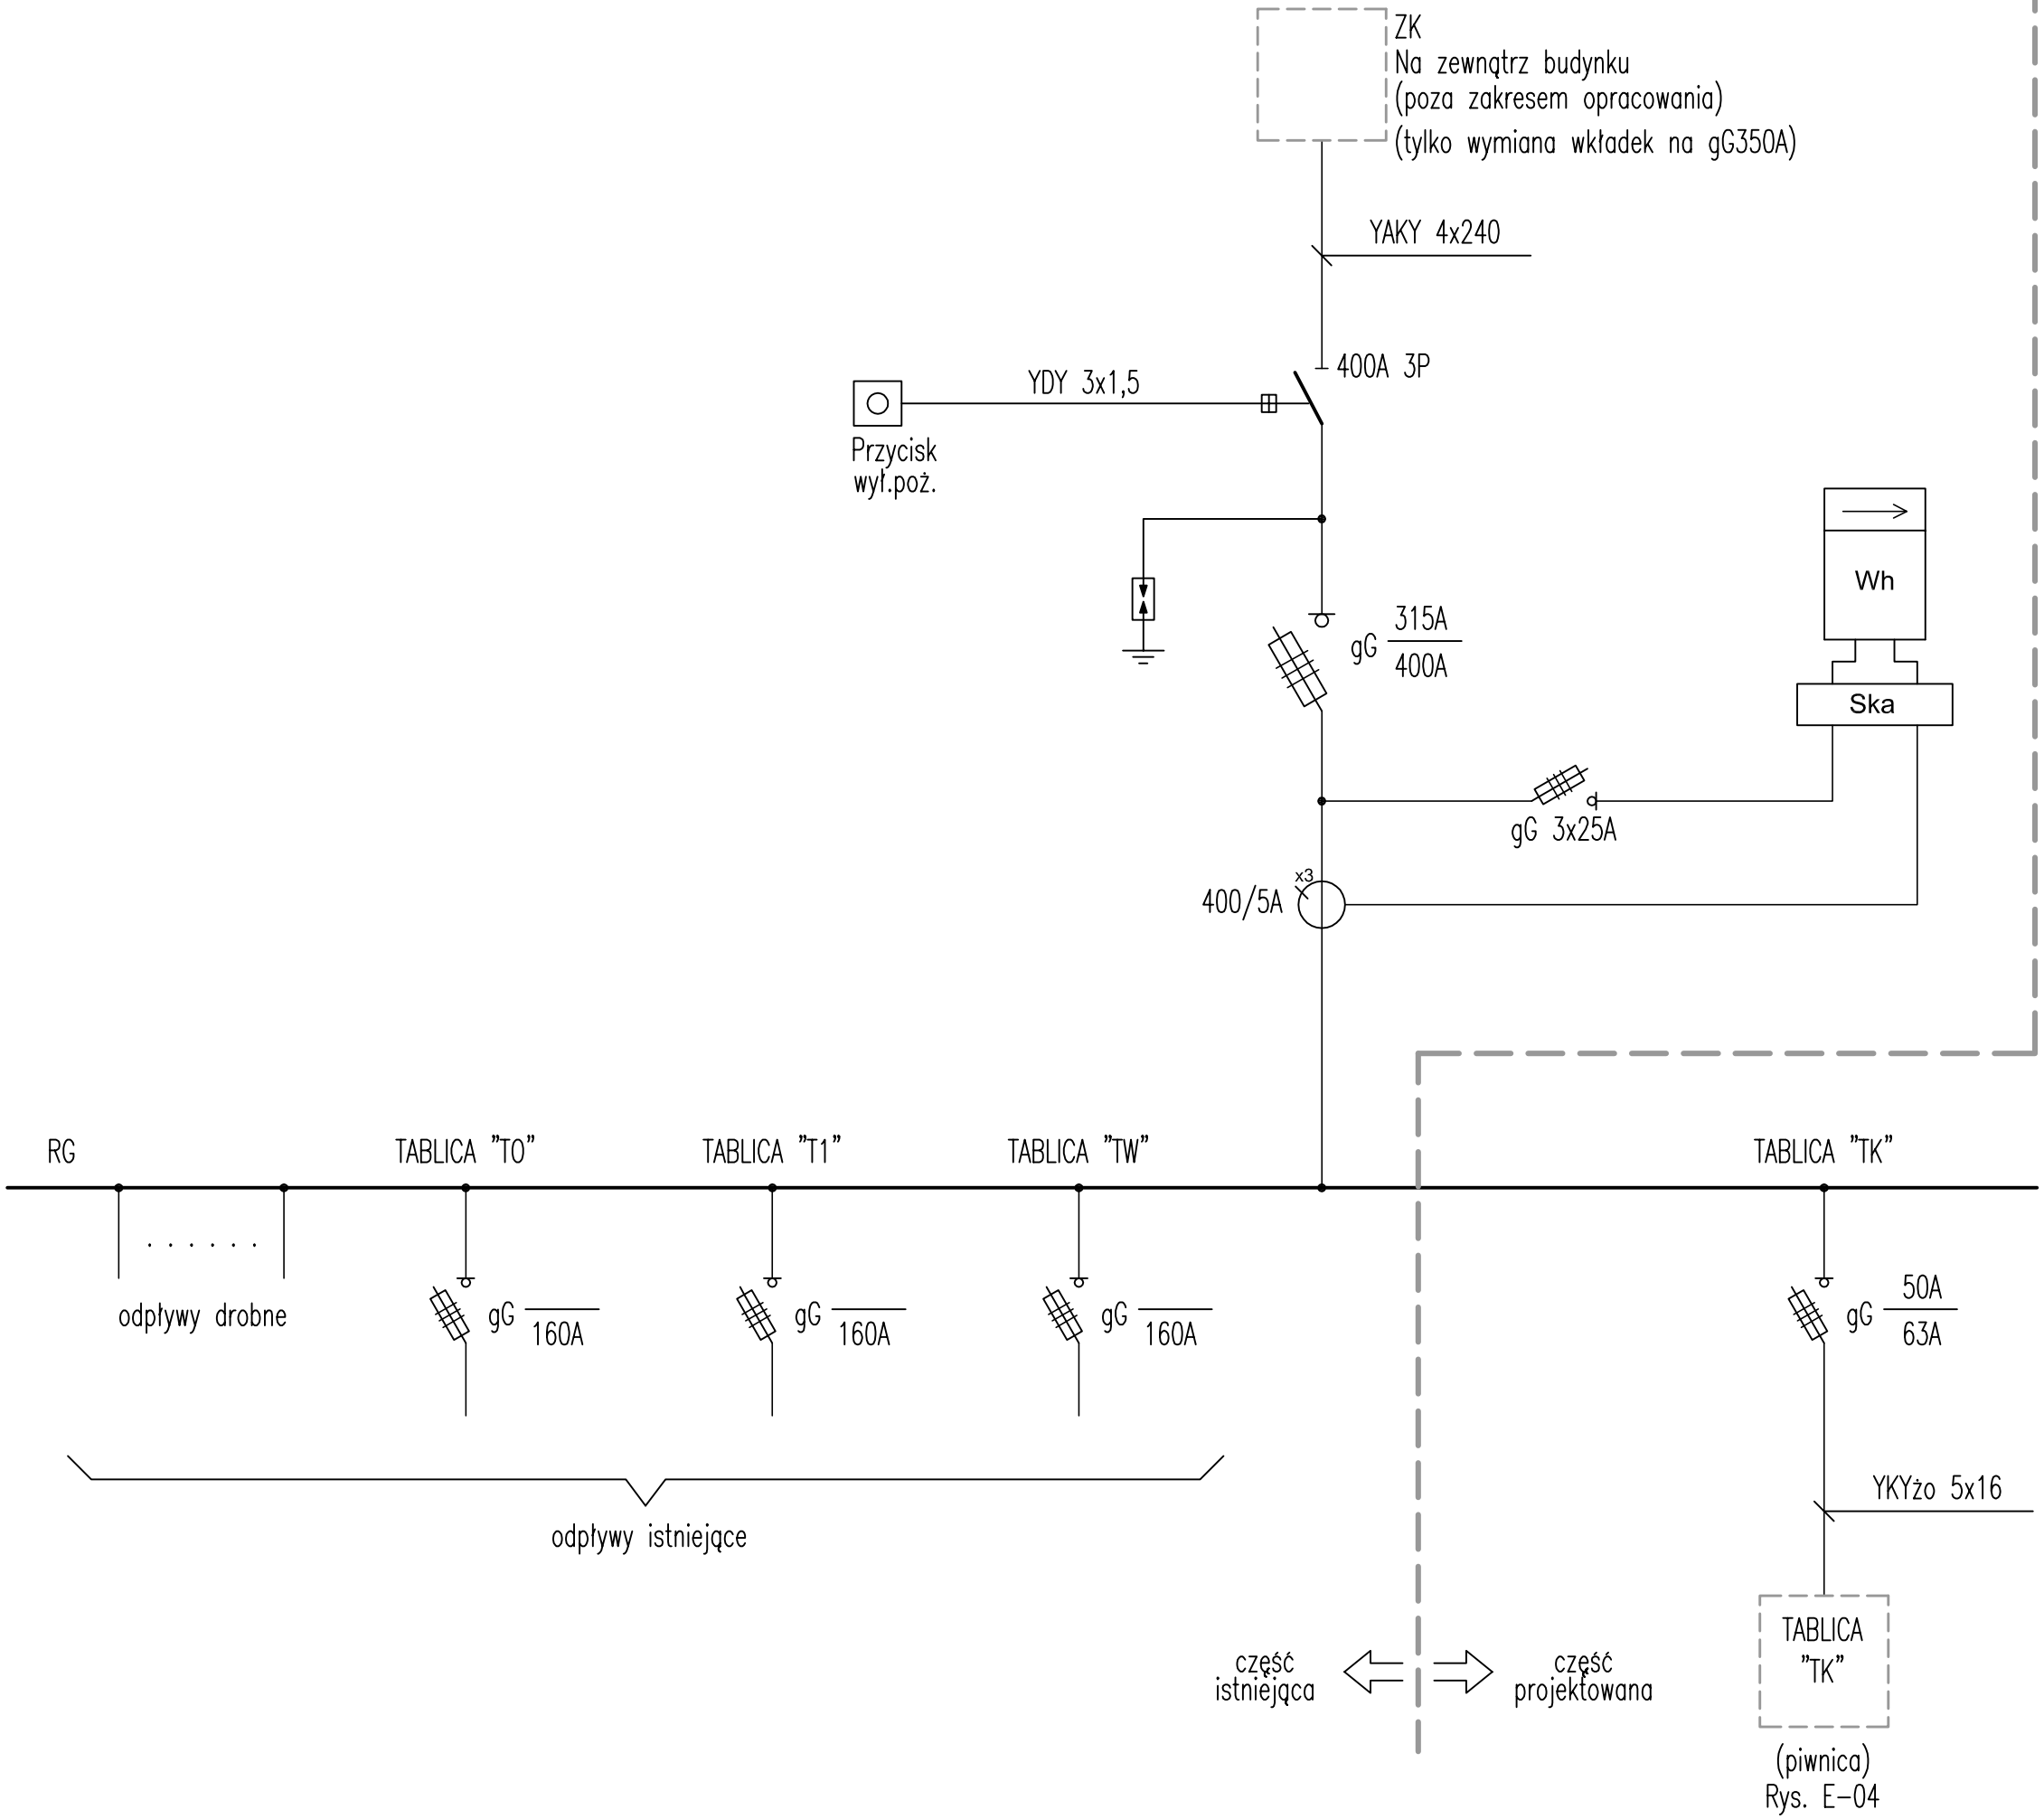

UWAGI:

1. Schemat w części istniejącej odtworzono na podstawie istniejącej dokumentacji projektowej przekazanej przez Inwestora oraz odbytej wizji lokalnej.
2. W części dolnej, prawej rozdzielnicy głównej należy zabudować nowy aparat zabezpieczający odpływ do projektowanej tablicy klimatyzacji "TK".
3. W celu zabudowy aparatu należy przesunąć lokalizacje istniejących rozłączników bezpiecznikowych – co umożliwi zainstalowanie dodatkowego aparatu oraz wymienić płytę czołową maskującą.

WYKONAWCA: AWP PROJKETY HAVAC SP Z O.O. KŁODA, UL. ŁĄKOWA 19, 28-236 RYTWIANY			
PROJEKT: PROJEKT WYKONAWCZY			
BRANŻA: E - INSTALACJA ELEKTRYCZNA			
TYTUŁ OPRACOWANIA: „Budowa instalacji klimatyzacji w budynku B Delegatury NIK w Katowicach" - projekt Nr sprawy BGO-BGN.25.54.2025			
INWESTOR: NAJWYŻSZA IZBA KONTROLI UL. FILTROWA 57, 02-056 WARSZAWA			
TYTUŁ RYSUNKU: **SCHEMAT ELEKTROENERGETYCZNY OGÓLNY ZASILANIA**			
ZESPÓŁ PROJEKTOWY:			
BRANZA: INST. ELEKTRYCZNA	PROJEKTANT: mgr inż. ANDRZEJ OZAIST	NR UPRAWNIEŃ: 44/98	PODPIS:
BRANZA: INST. ELEKTRYCZNA	OPRACOWUJĄCY: mgr inż. TOMASZ NAMIOTA	NR UPRAWNIEŃ:	PODPIS:
DATA OPRACOWANIA: PAŹDZIERNIK 2025		SKALA: - - -	NR RYSUNKU: E-01