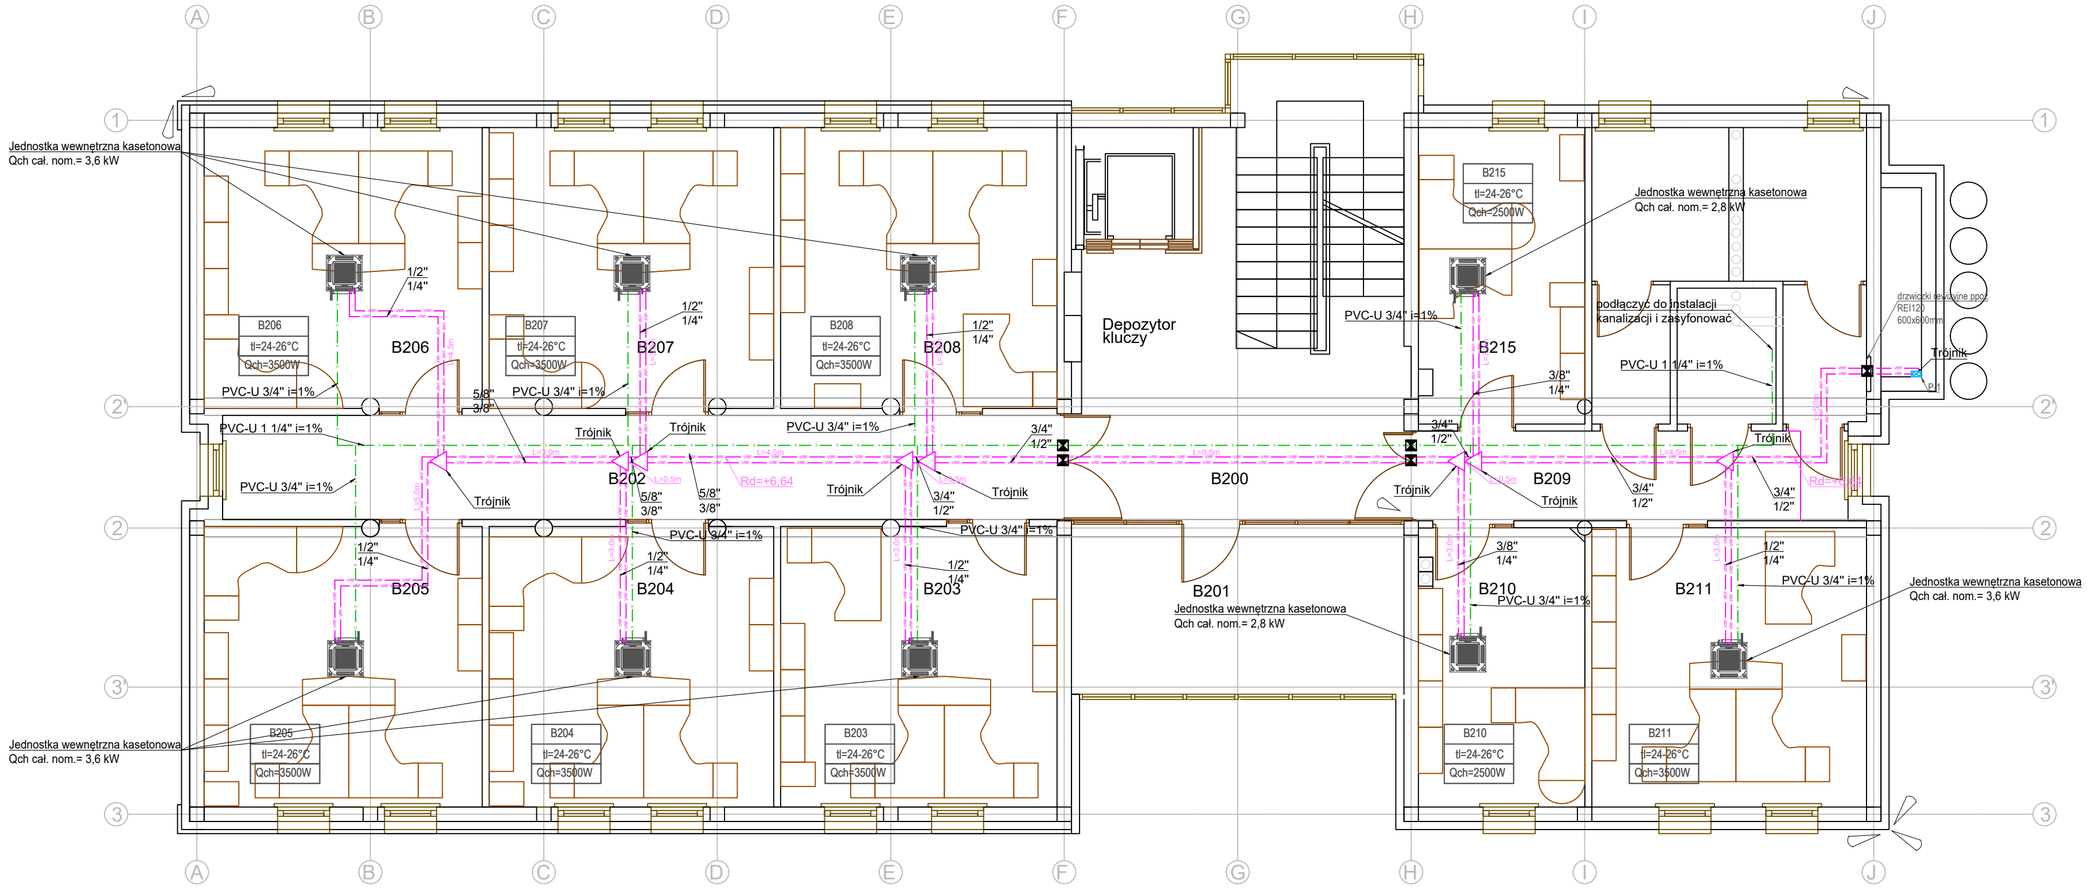

LEGENDA

- klimatyzator kasetonowy
- P-1 — numer pionu
- przewody freonowe (z+p)
- przewody skroplin
- B313 / tl=24-26°C / Qch=2000W — numer pomieszczenia, temperatura obliczeniowa, zapotrzebowanie na chłód
- 5/8" / 3/8" — opis działki - przewody freonowe
- PVC-U 3/4" i=1% — opis działki - przewody skroplin
- przejście p.poż - zabezpieczyć masą uszczelniającą

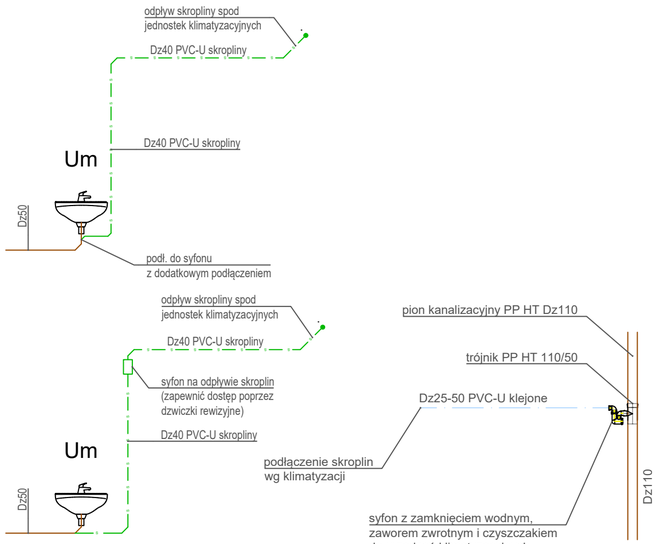

WYKONAWCA:

AWP PROJKETY HAVAC SP Z O.O.
KŁODA, UL. ŁĄKOWA 19, 28-236 RYTWIANY

PROJEKT:

PROJEKT WYKONAWCZY

BRANŻA:

IS - INSTALACJA WENTYLACJI I KLIMATYZACJI

TYTUŁ OPRACOWANIA:

„Opracowanie projektu modernizacji klimatyzacji i wentylacji i belek grzewczych LKA w budynku Delegatury NIK przy ul. Powstańców 29 w Katowicach"

INWESTOR:

NAJWYŻSZA IZBA KONTROLI
UL. FILTROWA 57, 02-056 WARSZAWA

TYTUŁ RYSUNKU:

INSTALACJA KLIMATYZACJI - RZUT I PIĘTRA

ZESPÓŁ PROJEKTOWY:

BRANŻA:	PROJEKTANT:	NR UPRAWNIEŃ:	PODPIS:
INST. SANITARNE:	mgr inż. ŁUKASZ STACHOŃ	SLK/4318/PWOS/12 specjal. instalacje sanitarne	
BRANŻA:	SPRAWDZAJĄCY:	NR UPRAWNIEŃ:	PODPIS:
	----------	----------	
BRANŻA:	OPRACOWUJĄCY:	NR UPRAWNIEŃ:	PODPIS:
INST. SANITARNE:	mgr inż. PIOTR WYRAZ	----------	
DATA OPRACOWANIA:		SKALA:	NR RYSUNKU:
PAŹDZIERNIK 2025		1:75	IKL_2

A2