Agregat VRF SK1
Qch.= 47,5 kW
Masa: 378 kg
Qel: 13,97 kW / 3/380-415V
Wymiary: AxBxC= 1350x720x2052mm

Agregat VRF SK2
Qch.= 22,4 kW
Masa: 221kg
Qel: 5,59kW / 3/380-415V
Wymiary: AxBxC= 1080x520x1675mm

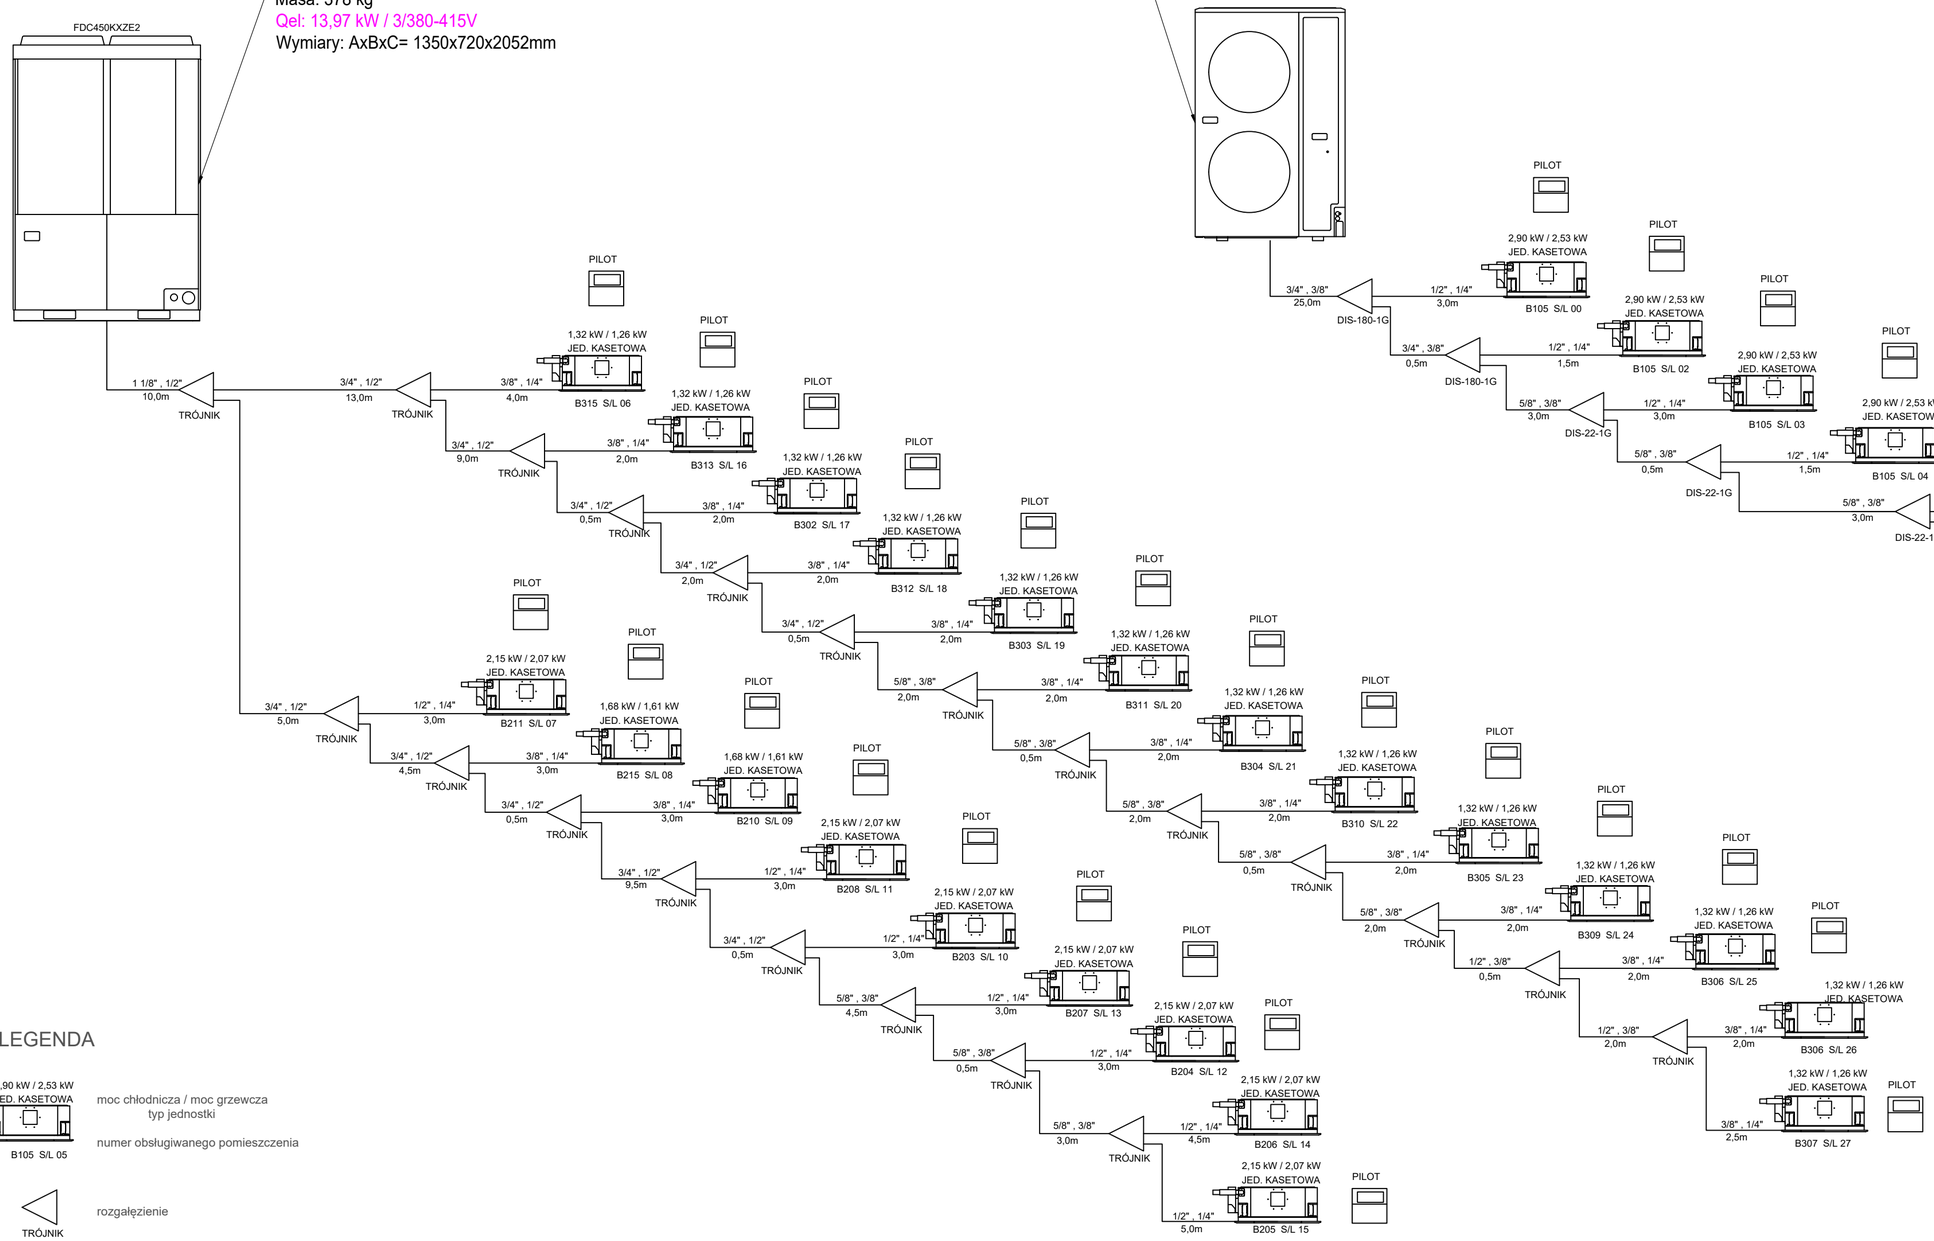

LEGENDA

2,90 kW / 2,53 kW JED. KASETOWA
B105 S/L 05
moc chłodnicza / moc grzewcza typ jednostki
numer obsługiwanego pomieszczenia

TRÓJNIK
rozgałęzienie

5/8" , 3/8" / 3,0m
opis działki - przewody freonowe (z+p) długość działki

WYKONAWCA:

AWP PROJKETY HAVAC SP Z O.O.
KŁODA, UL. ŁĄKOWA 19, 28-236 RYTWIANY

PROJEKT:

PROJEKT WYKONAWCZY

BRANŻA:

IS - INSTALACJA WENTYLACJI I KLIMATYZACJI

TYTUŁ OPRACOWANIA:

„Opracowanie projektu modernizacji klimatyzacji i wentylacji i belek grzewczych LKA w budynku Delegatury NIK przy ul. Powstańców 29 w Katowicach"

INWESTOR:

NAJWYŻSZA IZBA KONTROLI
UL. FILTROWA 57, 02-056 WARSZAWA

TYTUŁ RYSUNKU:

INSTALACJA KLIMATYZACJI - SCHEMAT

ZESPÓŁ PROJEKTOWY:

BRANŻA:	PROJEKTANT:	NR UPRAWNIEŃ:	PODPIS:
INST. SANITARNE:	mgr inż. ŁUKASZ STACHOŃ	SLK/4318/PWOS/12 specjal. instalacje sanitarne	
BRANŻA:	SPRAWDZAJĄCY:	NR UPRAWNIEŃ:	PODPIS:
	----------	----------	
BRANŻA:	OPRACOWUJĄCY:	NR UPRAWNIEŃ:	PODPIS:
INST. SANITARNE:	mgr inż. PIOTR WYRAZ	----------	

DATA OPRACOWANIA:	SKALA:	NR RYSUNKU:
PAŹDZIERNIK 2025	1:75	IKL_4

A2