


Schemat konstrukcji wsporczej dla agregatów VRF

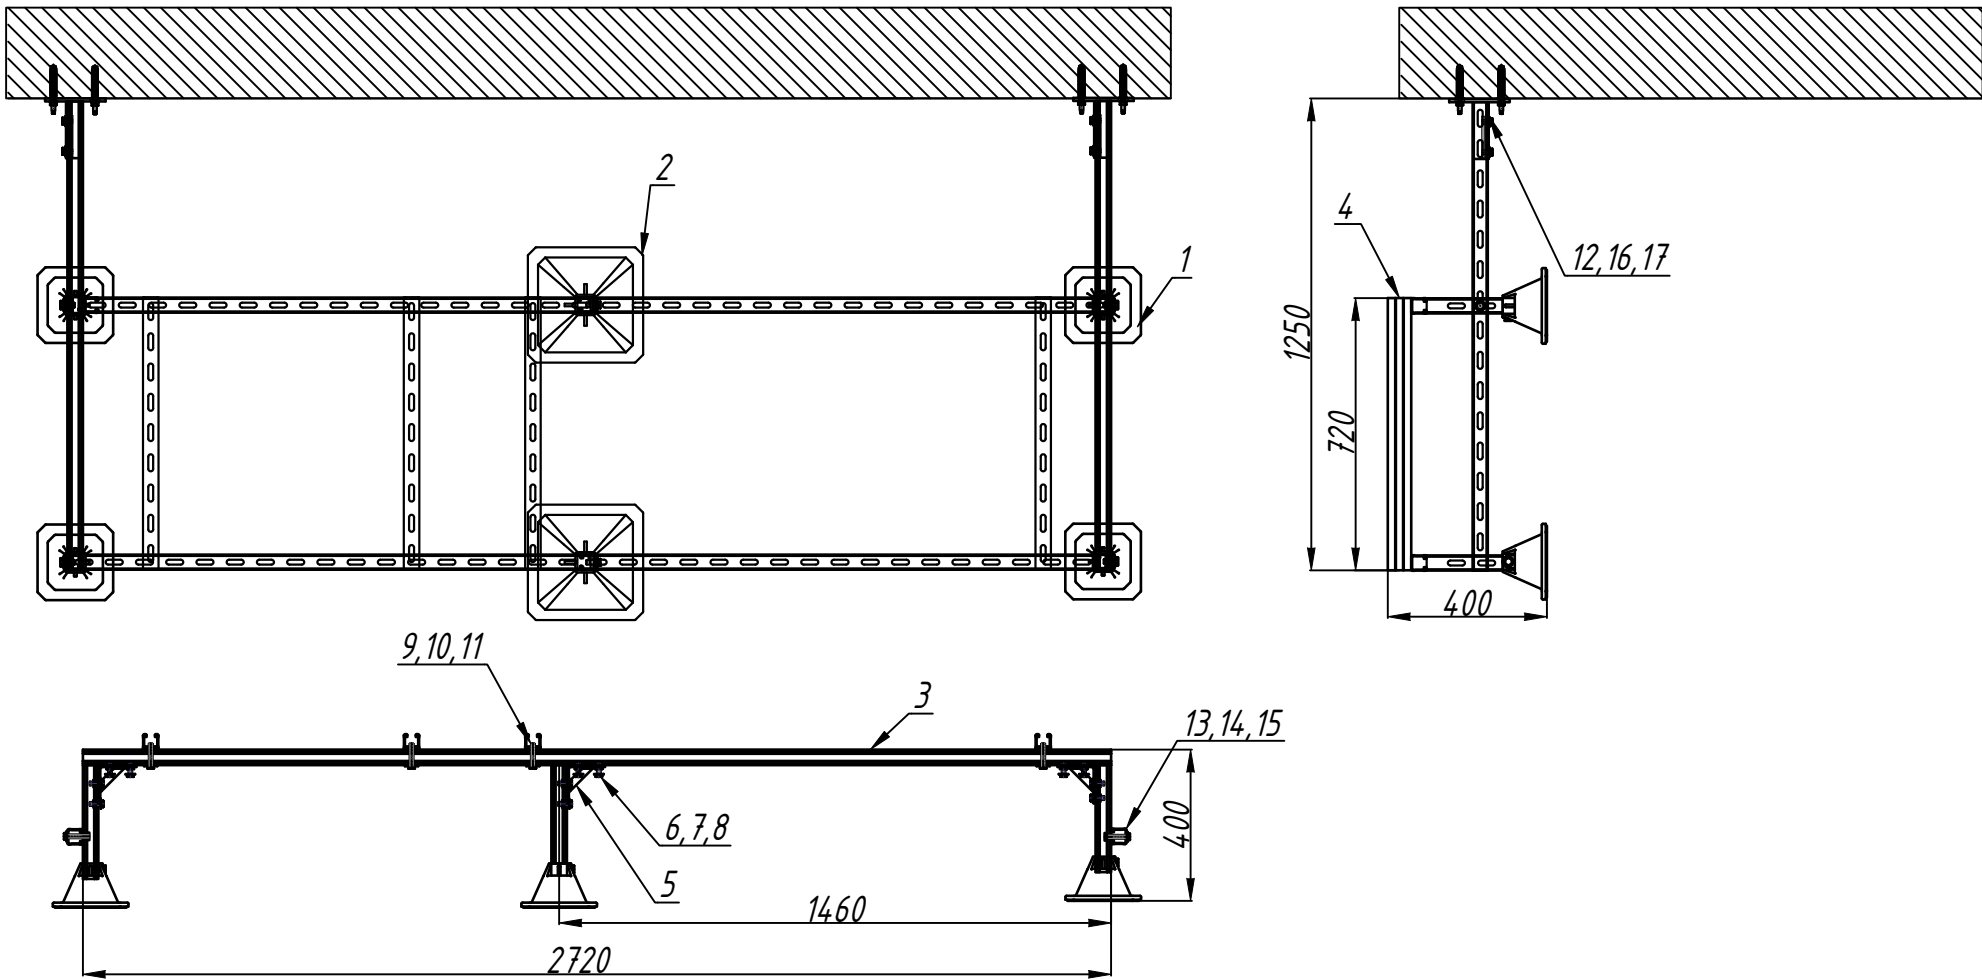

				Max. rozstaw
1	P1-podpora pod 2 agregaty (1080x690x1675) o masie 221 kg oraz (1350x720x2052) o masie 378 kg			-
Lp.	Oznaczenie do zamówienia	Numer katalogowy	Nazwa	Ilość dla jednej podpory
1	PDTMF200	83020020415	Podpora dachowa tworzywowa PDT profilu MF 200	4,00
2	PDTMF305	83030520415	Podpora dachowa tworzywowa PDT profilu MF 305	2,00
3	XPSZMF2,0L3000	80741412038	Profil MF2,0 3000mm	5,00
4	XPSZMH2,5L3000	80741622538	Profil MH2,5 3000mm	1,00
5	XPXZ7MF	81141070018	Kształtka XZ7 profilu szer. 41mm	6,00
6	XP105M10L30	81402100308	Śruba 105 6-kąt. M10 30mm	24,00
7	XPPD10	81480101008	Podkładka PD fi10,5mm śr. 26mm	24,00
8	XPNSZMFM10	81190411018	Nakrętka ślizgowa NSZ M10 profilu szer. 41mm	24,00
9	XP105M10L60	81402100608	Śruba 105 6-kąt. M10 60mm	8,00
10	XPPDCMF	81107414108	Podkładka PDC fi12,5mm profilu szer. 41mm	8,00
11	XPNSZMFM10	81190411018	Nakrętka ślizgowa NSZ M10 profilu szer. 41mm	8,00
12	XPSTSMF	81125041418	Stopa STS profilu szer. 41mm SKR	4,00
13	XPM10L1000	81470101008	Pręt gwintowany M10 1000mm	0,60
14	XPPD10	81480101008	Podkładka PD fi10,5mm śr. 26mm	4,00
15	XP144M10	81490010008	Nakrętka 6-kąt. 144 M10	4,00
16	ZKCC300	81800500006	Żywica poliestrowa bestyrenowa ZKCC	0,40
17	TKC16L85	81821160855	Tuleja siatkowa TKC 16 85mm	4,00
18	ZSMF	81101414105	Zaślepka ZS profilu MF	6,00
19	ZSMH	81101416205	Zaślepka ZS profilu MH	4,00

WYKONAWCA:			
AWP PROJKETY HAVAC SP Z O.O. KŁODA, UL. ŁĄKOWA 19, 28-236 RYTWIANY			
PROJEKT:			
PROJEKT WYKONAWCZY			
BRANŻA:			
IS - INSTALACJA WENTYLACJI I KLIMATYZACJI			
TYTUŁ OPRACOWANIA:			
„Opracowanie projektu modernizacji klimatyzacji i wentylacji i belek grzewczych LKA w budynku Delegatury NIK przy ul. Powstańców 29 w Katowicach”			
INWESTOR:			
NAJWYŻSZA IZBA KONTROLI UL. FILTROWA 57, 02-056 WARSZAWA			
TYTUŁ RYSUNKU:			
SCHEMAT PODPORY POD JEDNOSTKI ZEWNĘTRZNE KLIMATYZACJI			
ZESPÓŁ PROJEKTOWY:			
BRANŻA:	PROJEKTANT:	NR UPRAWNIENI:	PODPIS:
INST. SANITARNE:	mgr inż. ŁUKASZ STACHOŃ	SLK/4318/PWOS/12 specjal. instalacje sanitarne	
BRANŻA:	SPRAWDZAJĄCY:	NR UPRAWNIENI:	PODPIS:
	-----	-----	
BRANŻA:	OPRACOWUJĄCY:	NR UPRAWNIENI:	PODPIS:
INST. SANITARNE:	mgr inż. PIOTR WYRAZ	-----	
DATA OPRACOWANIA:		SKALA:	NR RYSUNKU:
PAŹDZIERNIK 2025		-:-	IKL_5