


LEGENDA

Piętro +2

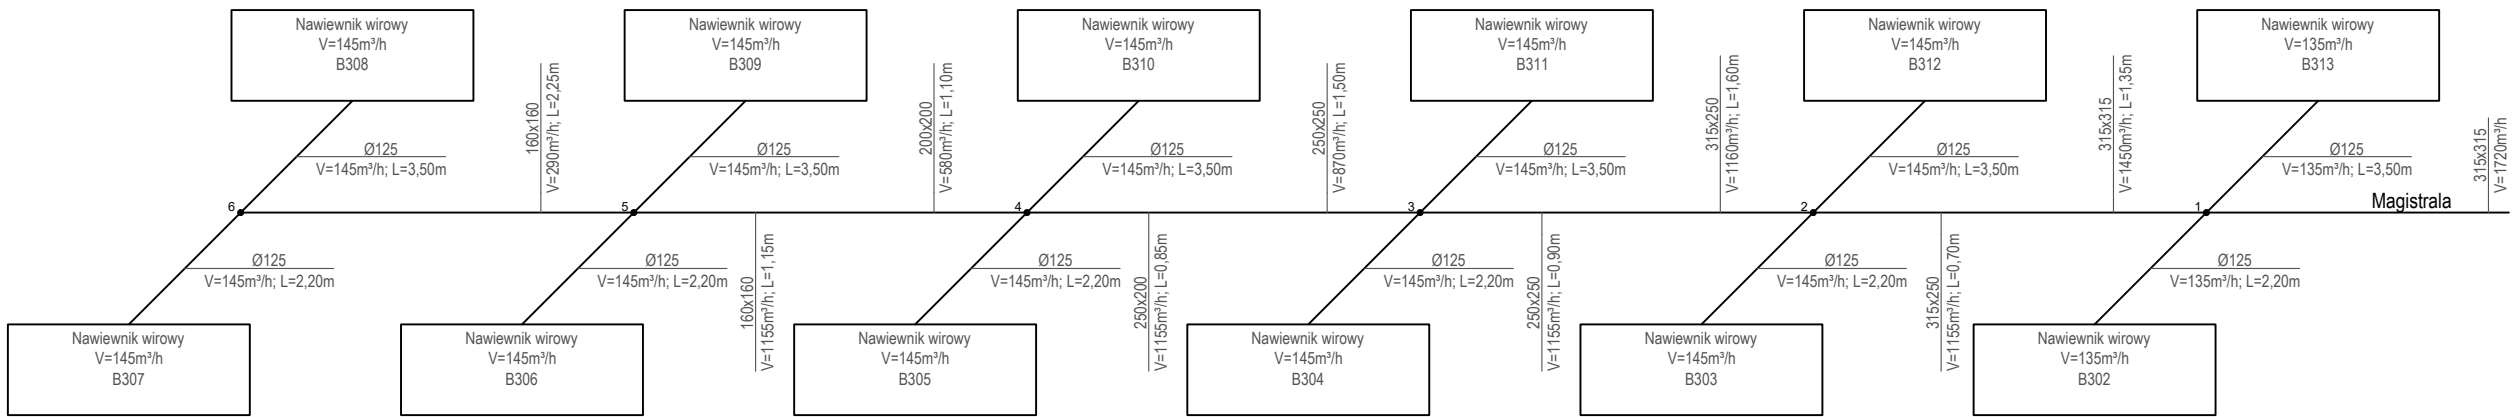

Nawiewnik wirowy
NS8-K1-Z-600-48 / SRts-380-b248P
V=330m³/h
B105


typ jednostki
strumień powietrza nawiewanego
numer obsługiwanego pomieszczenia

1. numer działki


Ø125
V=125m³/h; L=2,50m

opis działki - wymiar przewodu wentylacyjnego
strumień powietrza; długość działki

Piętro +1

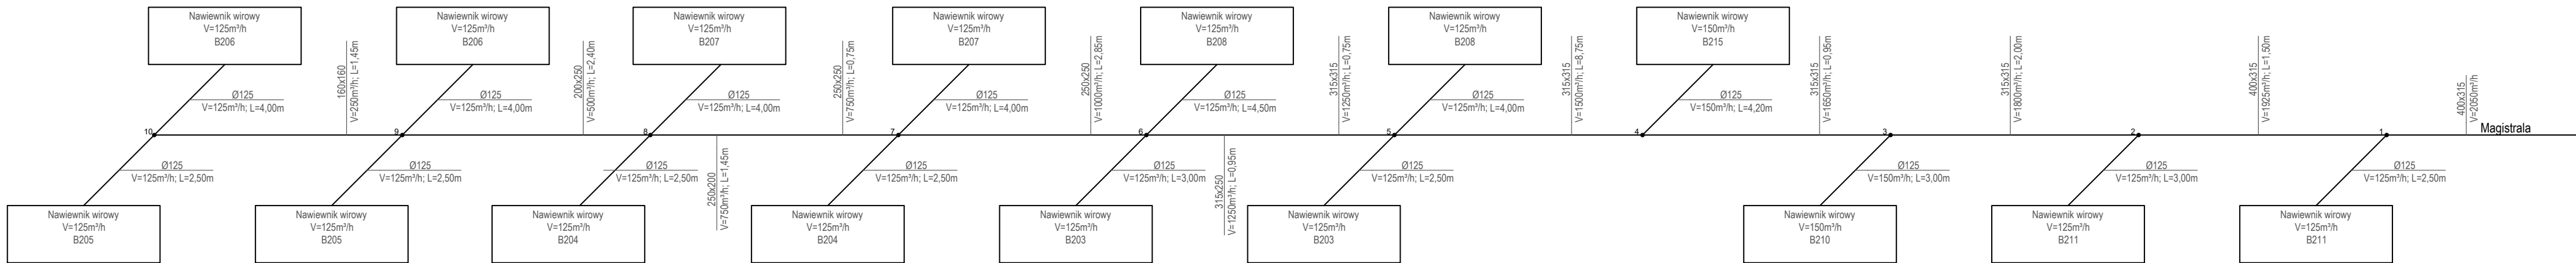

Parter

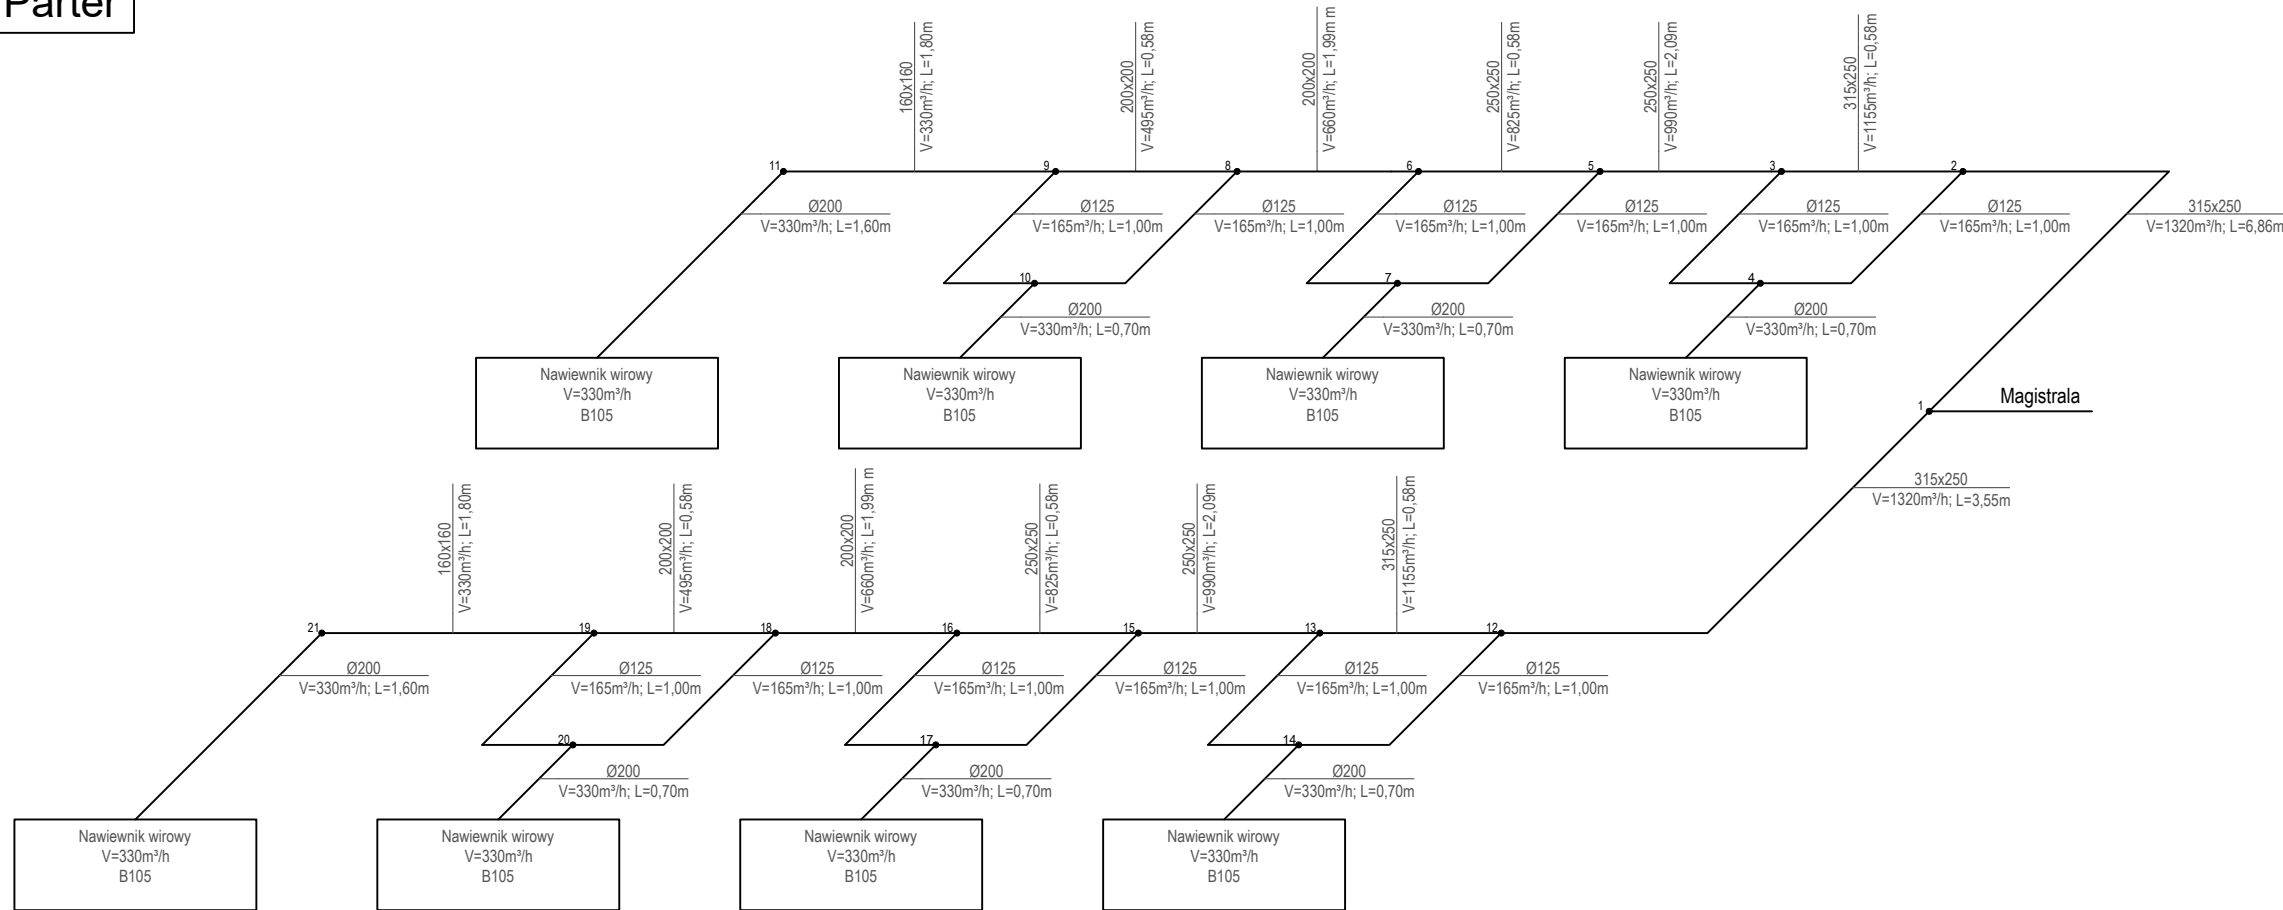

WYKONAWCA:			
AWP PROJEKTY HAVAC SP Z O.O. KŁODA, UL. ŁĄKOWA 19, 28-236 RYTWIANY			
PROJEKT:			
PROJEKT WYKONAWCZY			
BRANZA:			
IS - INSTALACJA WENTYLACJI I KLIMATYZACJI			
TYTUŁ OPRACOWANIA:			
„Opracowanie projektu modernizacji klimatyzacji i wentylacji i belek grzewczych LKA w budynku Delegatury NIK przy ul. Powstańców 29 w Katowicach”			
INWESTOR:			
NAJWYŻSZA IZBA KONTROLI UL. FILTROWA 57, 02-056 WARSZAWA			
TYTUŁ RYSUNKU:			
INSTALACJA WENTYLACJI - SCHEMAT			
ZESPÓŁ PROJEKTOWY:			
BRANZA:	PROJEKTANT:	NR UPRAWNIENI:	PODPIS:
INST. SANITARNE:	mgr inż. ŁUKASZ STACHOŃ	SLK/4318/PWOS/12 specjal. instalacje sanitarne	
BRANZA:	SPRAWDZAJĄCY:	NR UPRAWNIENI:	PODPIS:
	-----	-----	-----
BRANZA:	OPRACOWUJĄCY:	NR UPRAWNIENI:	PODPIS:
INST. SANITARNE:	mgr inż. PIOTR WYRAZ	-----	
DATA OPRACOWANIA:	SKALA:	NR RYSUNKU:	
PAŹDZIERNIK 2025	-:-		IWE_4