


Wydruk z systemu WebEwid

skala 1: 500  
układ współrzędnych 2000 strefa 6 (18°)

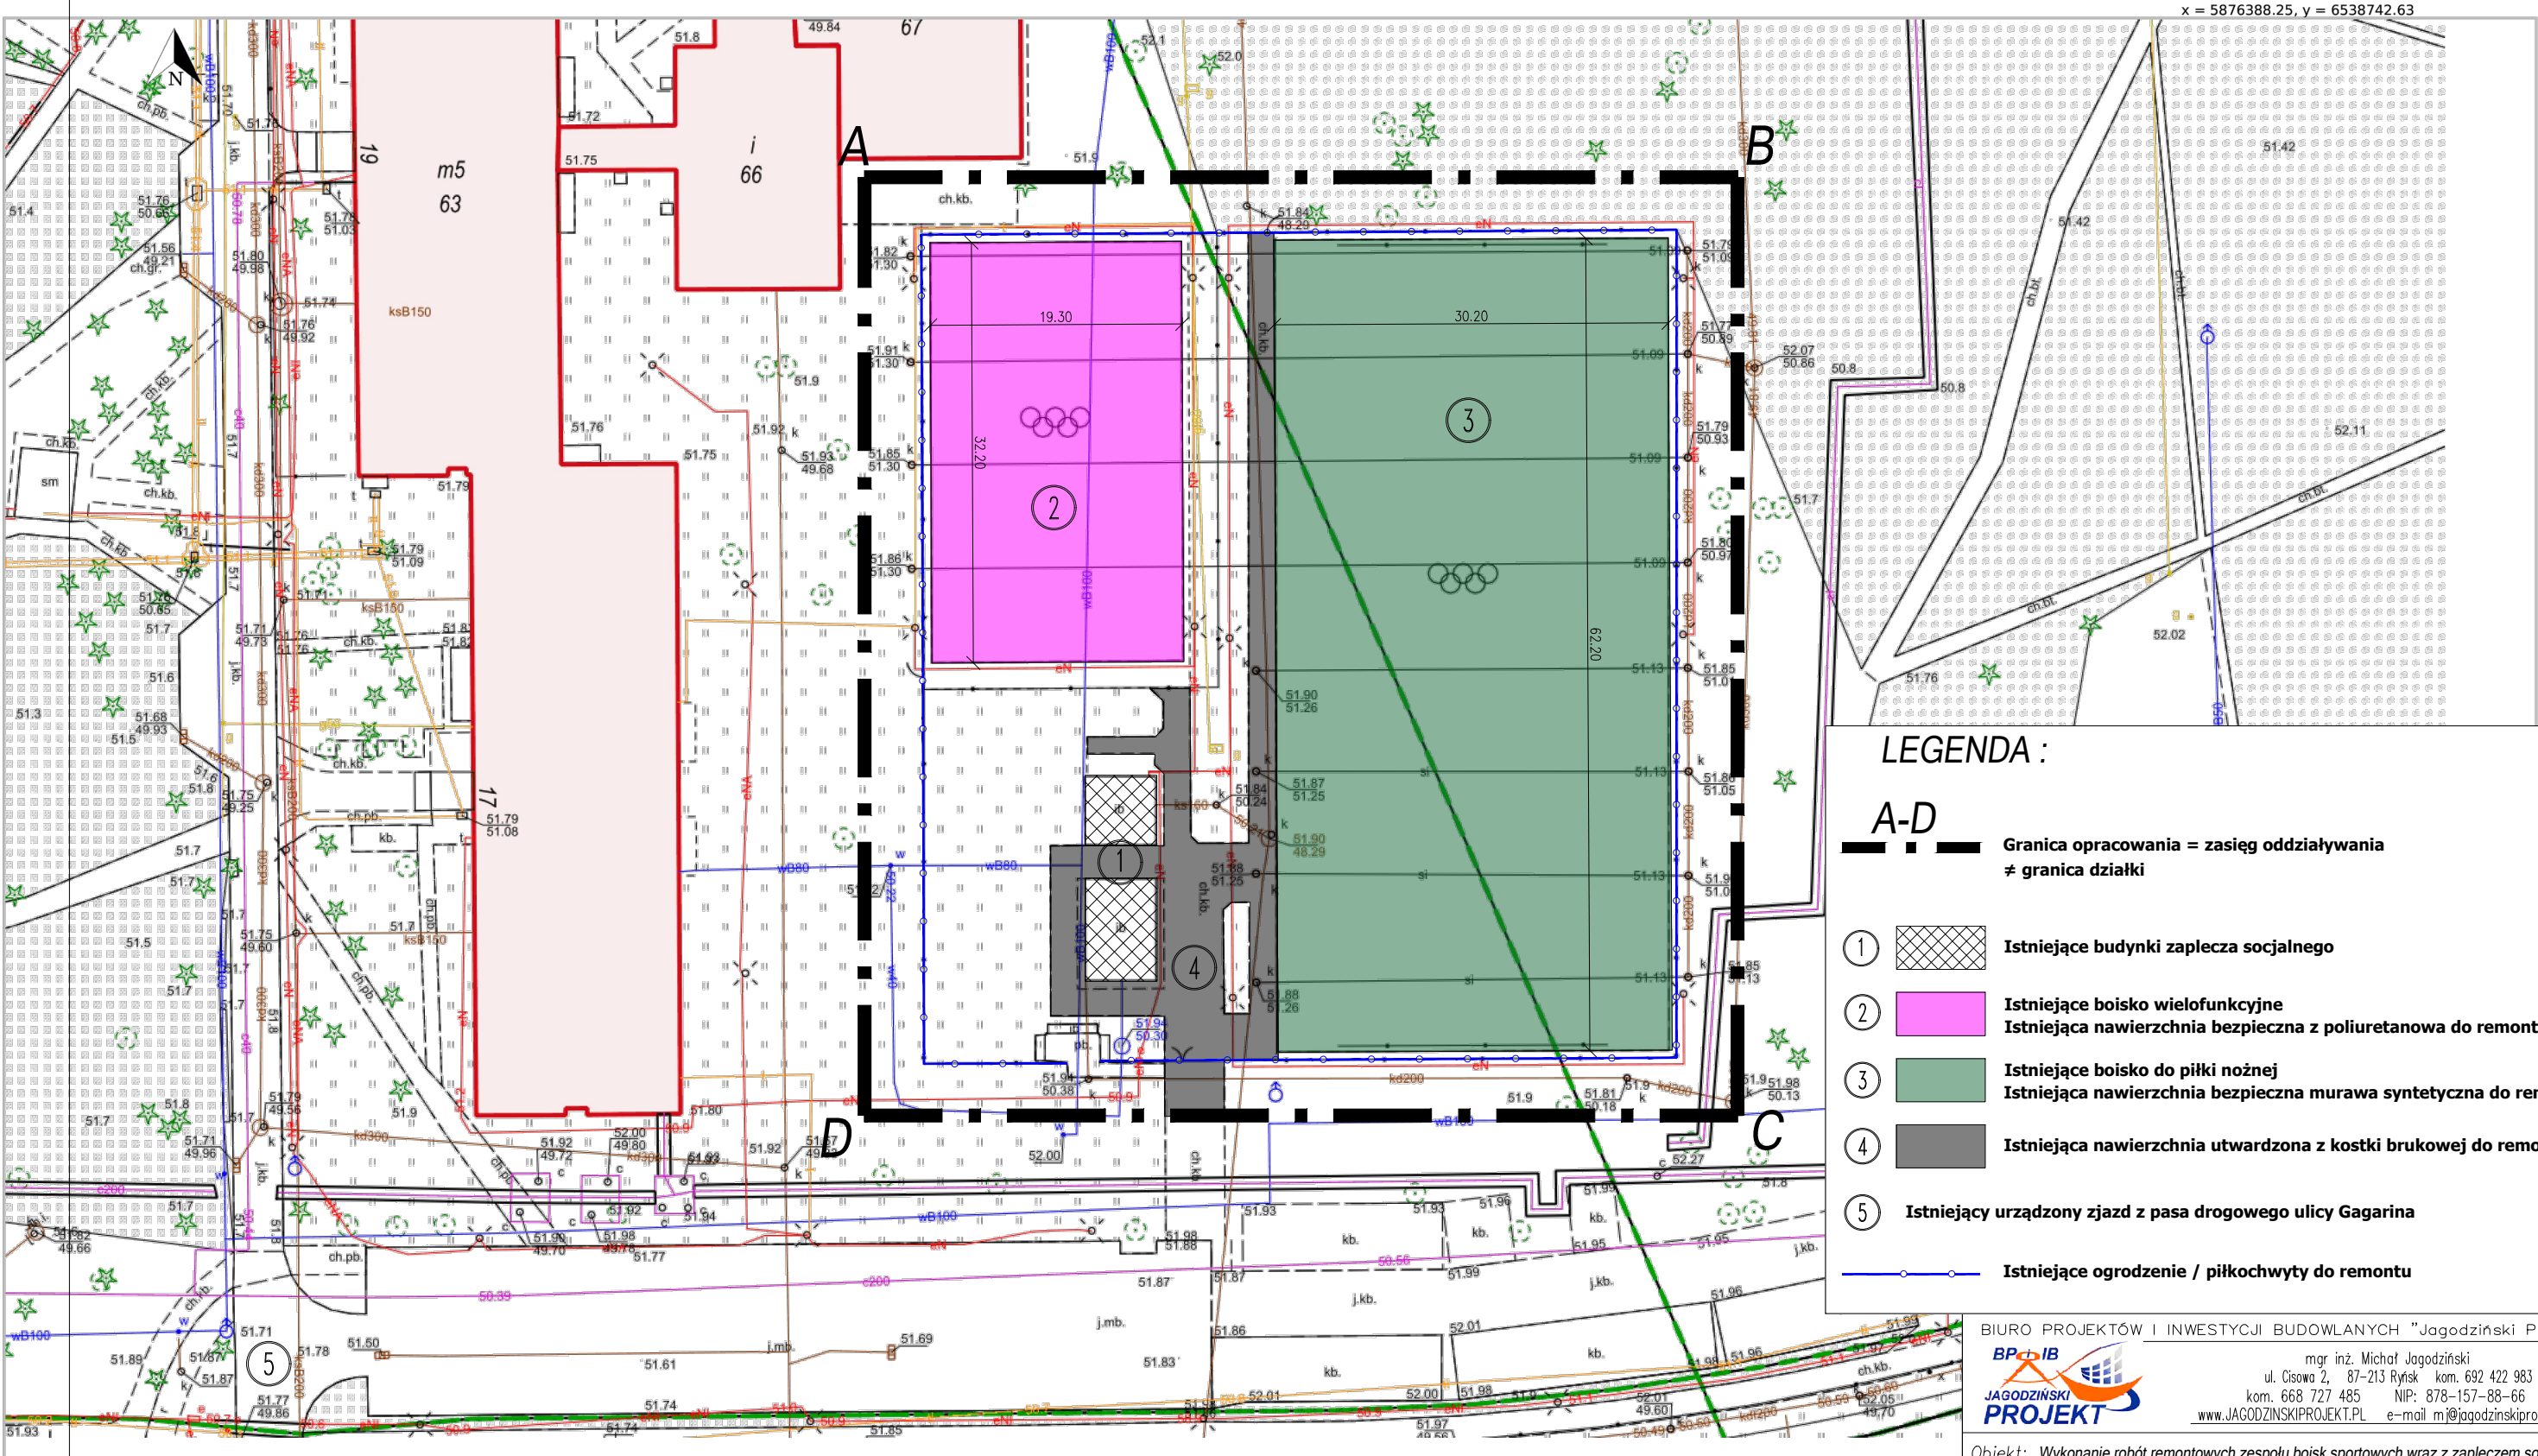

x = 5876278.54, y = 6538549.31  
Obręb 1, Toruń | Obreń 6, Toruń

LEGENDA :

A-D

Granica opracowania = zasięg oddziaływania  
≠ granica działki

1

Istniejące budynki zaplecza socjalnego

2

Istniejące boisko wielofunkcyjne  
Istniejąca nawierzchnia bezpieczna z poliuretanowa do remontu

3

Istniejące boisko do piłki nożnej  
Istniejąca nawierzchnia bezpieczna murawa syntetyczna do remontu

4

Istniejąca nawierzchnia utwardzona z kostki brukowej do remontu

5

Istniejący urządzony zjazd z pasa drogowego ulicy Gagarina

Istniejące ogrodzenie / piłkochwyty do remontu

BIURO PROJEKTÓW I INWESTYCJI BUDOWLANYCH "Jagodziński PROJEKT"



mgr inż. Michał Jagodziński  
ul. Cisowa 2, 87-213 Ryśk kom. 692 422 983  
kom. 668 727 485 NIP: 878-157-88-66  
www.JAGODZINSKIPROJEKT.PL e-mail m.j@jagodzinskiprojekt.pl

Obiekt: Wykonanie robót remontowych zespołu boisk sportowych wraz z zapleczem socjalnym  
zlokalizowanych przy ulicy Gagarina w Toruniu

Temat opracowania:  
**LOKALIZACJA OBIEKTÓW NA MAPIE**

Projektant: mgr inż. Michał Jagodziński  
Nr upr. KUP/0039/PWOK/04  
specjalność: konstr.-bud.

Podpis:

Skala 1: 500

data: 10.02.2026 r.

rys.nr **U1.0**