



Szczegół A
Przekrój poprzeczny przez nawierzchnię z trawy syntetycznej
- wariant nr 1

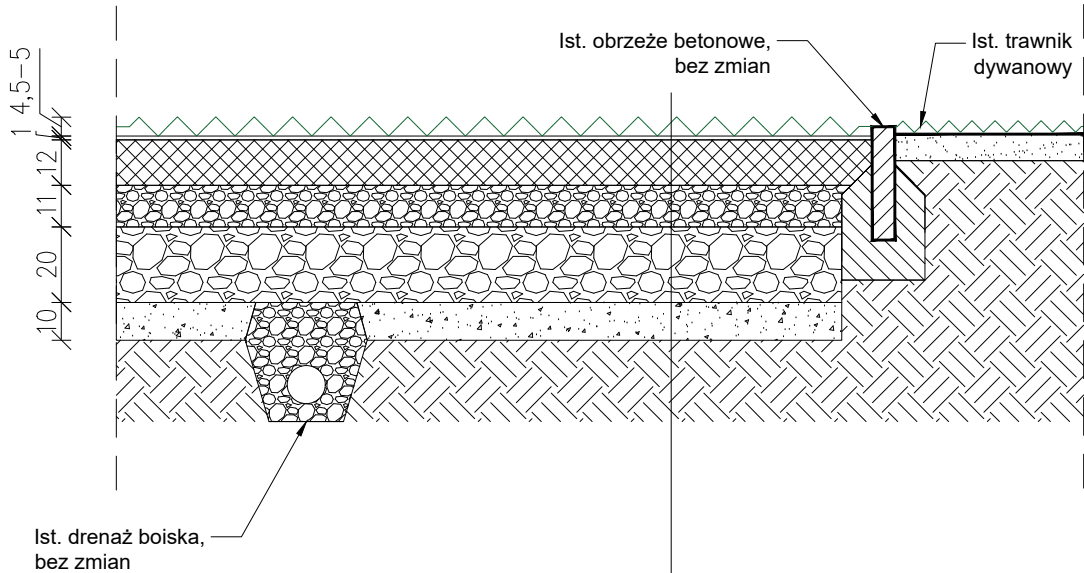


Projektowana murawa syntetyczna	
- warstwa górna z granulatu EPDM z recyklingu	gr. 4,5 - 5,0 cm
- warstwa dolna z piasku kwarcowego	
Projektowana mata elastyczna (shockpad)	gr. 1,0 cm
Istniejąca warstwa wyrównująca z mialu kamiennego	gr. 12,0cm
Istniejąca warstwa górna podbudowy KŁSM	gr. 11,0 cm
Istniejąca warstwa dolna podbudowy KŁSM	gr. 20,0 cm
Istniejąca warstwa odsączająca	gr. 10,0 cm
Grunt rodzimy	

Szczegół B
Przekrój poprzeczny przez nawierzchnię z trawy syntetycznej
- wariant nr 2

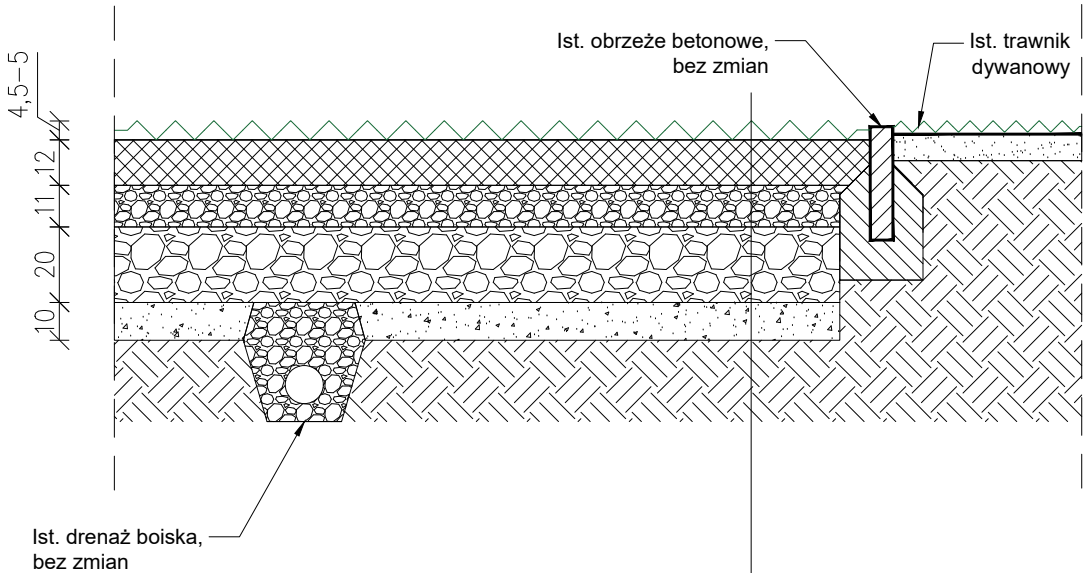


Projektowana murawa syntetyczna	
- warstwa górna z granulatu EPDM z recyklingu	gr. 4,5 - 5,0 cm
- warstwa dolna z piasku kwarcowego	
Istniejąca warstwa wyrównująca z mialu kamiennego	gr. 12,0cm
Istniejąca warstwa górna podbudowy KŁSM	gr. 11,0 cm
Istniejąca warstwa dolna podbudowy KŁSM	gr. 20,0 cm
Istniejąca warstwa odsączająca	gr. 10,0 cm
Grunt rodzimy	

Szczegół C
Przekrój poprzeczny przez nawierzchnię poliuretanową

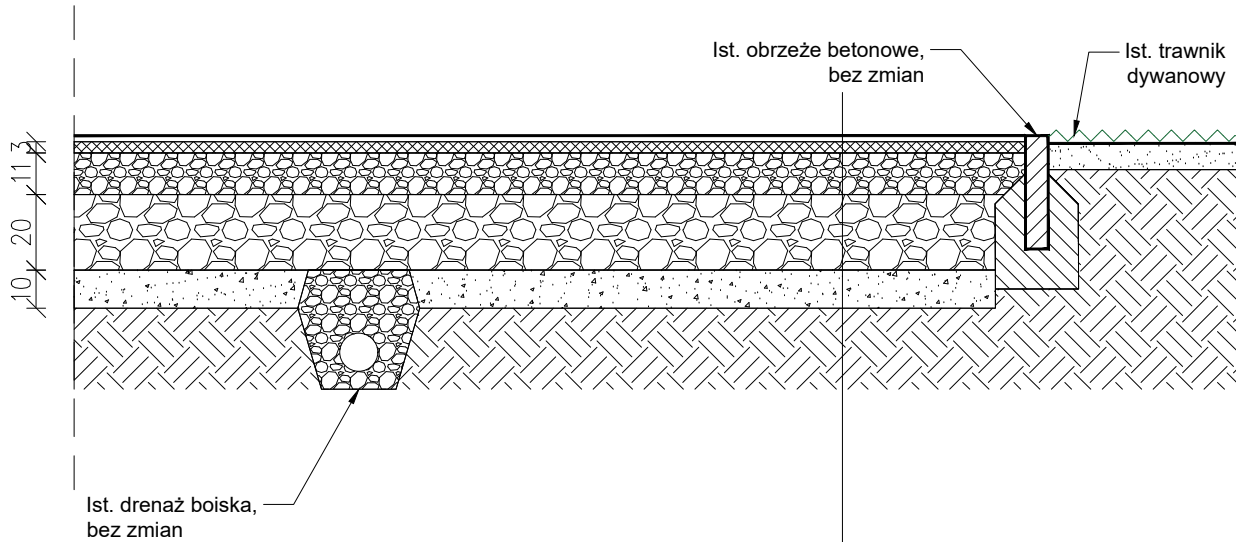

Projektowana nawierzchnia poliuretanowa	gr. 1,6 cm
Projektowana warstwa elastyczna ET	gr. 3,0 cm
Istniejąca warstwa górna podbudowy KŁSM	gr. 11,0 cm
Istniejąca warstwa dolna podbudowy KŁSM	gr. 20,0 cm
Istniejąca warstwa odsączająca	gr. 10,0 cm
Grunt rodzimy	

BIURO PROJEKTÓW I INWESTYCJI BUDOWLANYCH "Jagodziński PROJEKT"	
	mgr inż. Michał Jagodziński ul. Cisowa 2, 87-213 Ryńsk kom. 692 422 983 kom. 668 727 485 NIP: 878-157-88-66 www.JAGODZINSKIPROJEKT.PL e-mail m.jagodzinski@projekt.pl

Obiekt: Wykonanie robót remontowych zespołu boisk sportowych wraz z zapleczem socjalnym zlokalizowanych przy ulicy Gagarina w Toruniu

Temat opracowania:
Przekroje remontowanych nawierzchni

Projektant:	mgr inż. Michał Jagodziński Nr upr. KUP/0039/PWOK/04 specjalność: konstr.–bud.	Podpis:
-------------	--	---------

Skala 1:20	data: 10.02.2026 r.	rys.nr K1.0
------------	---------------------	--------------------