


Wydruk z systemu WebEwid

skala 1: 500  
układ współrzędnych 2000 strefa 6 (18°)

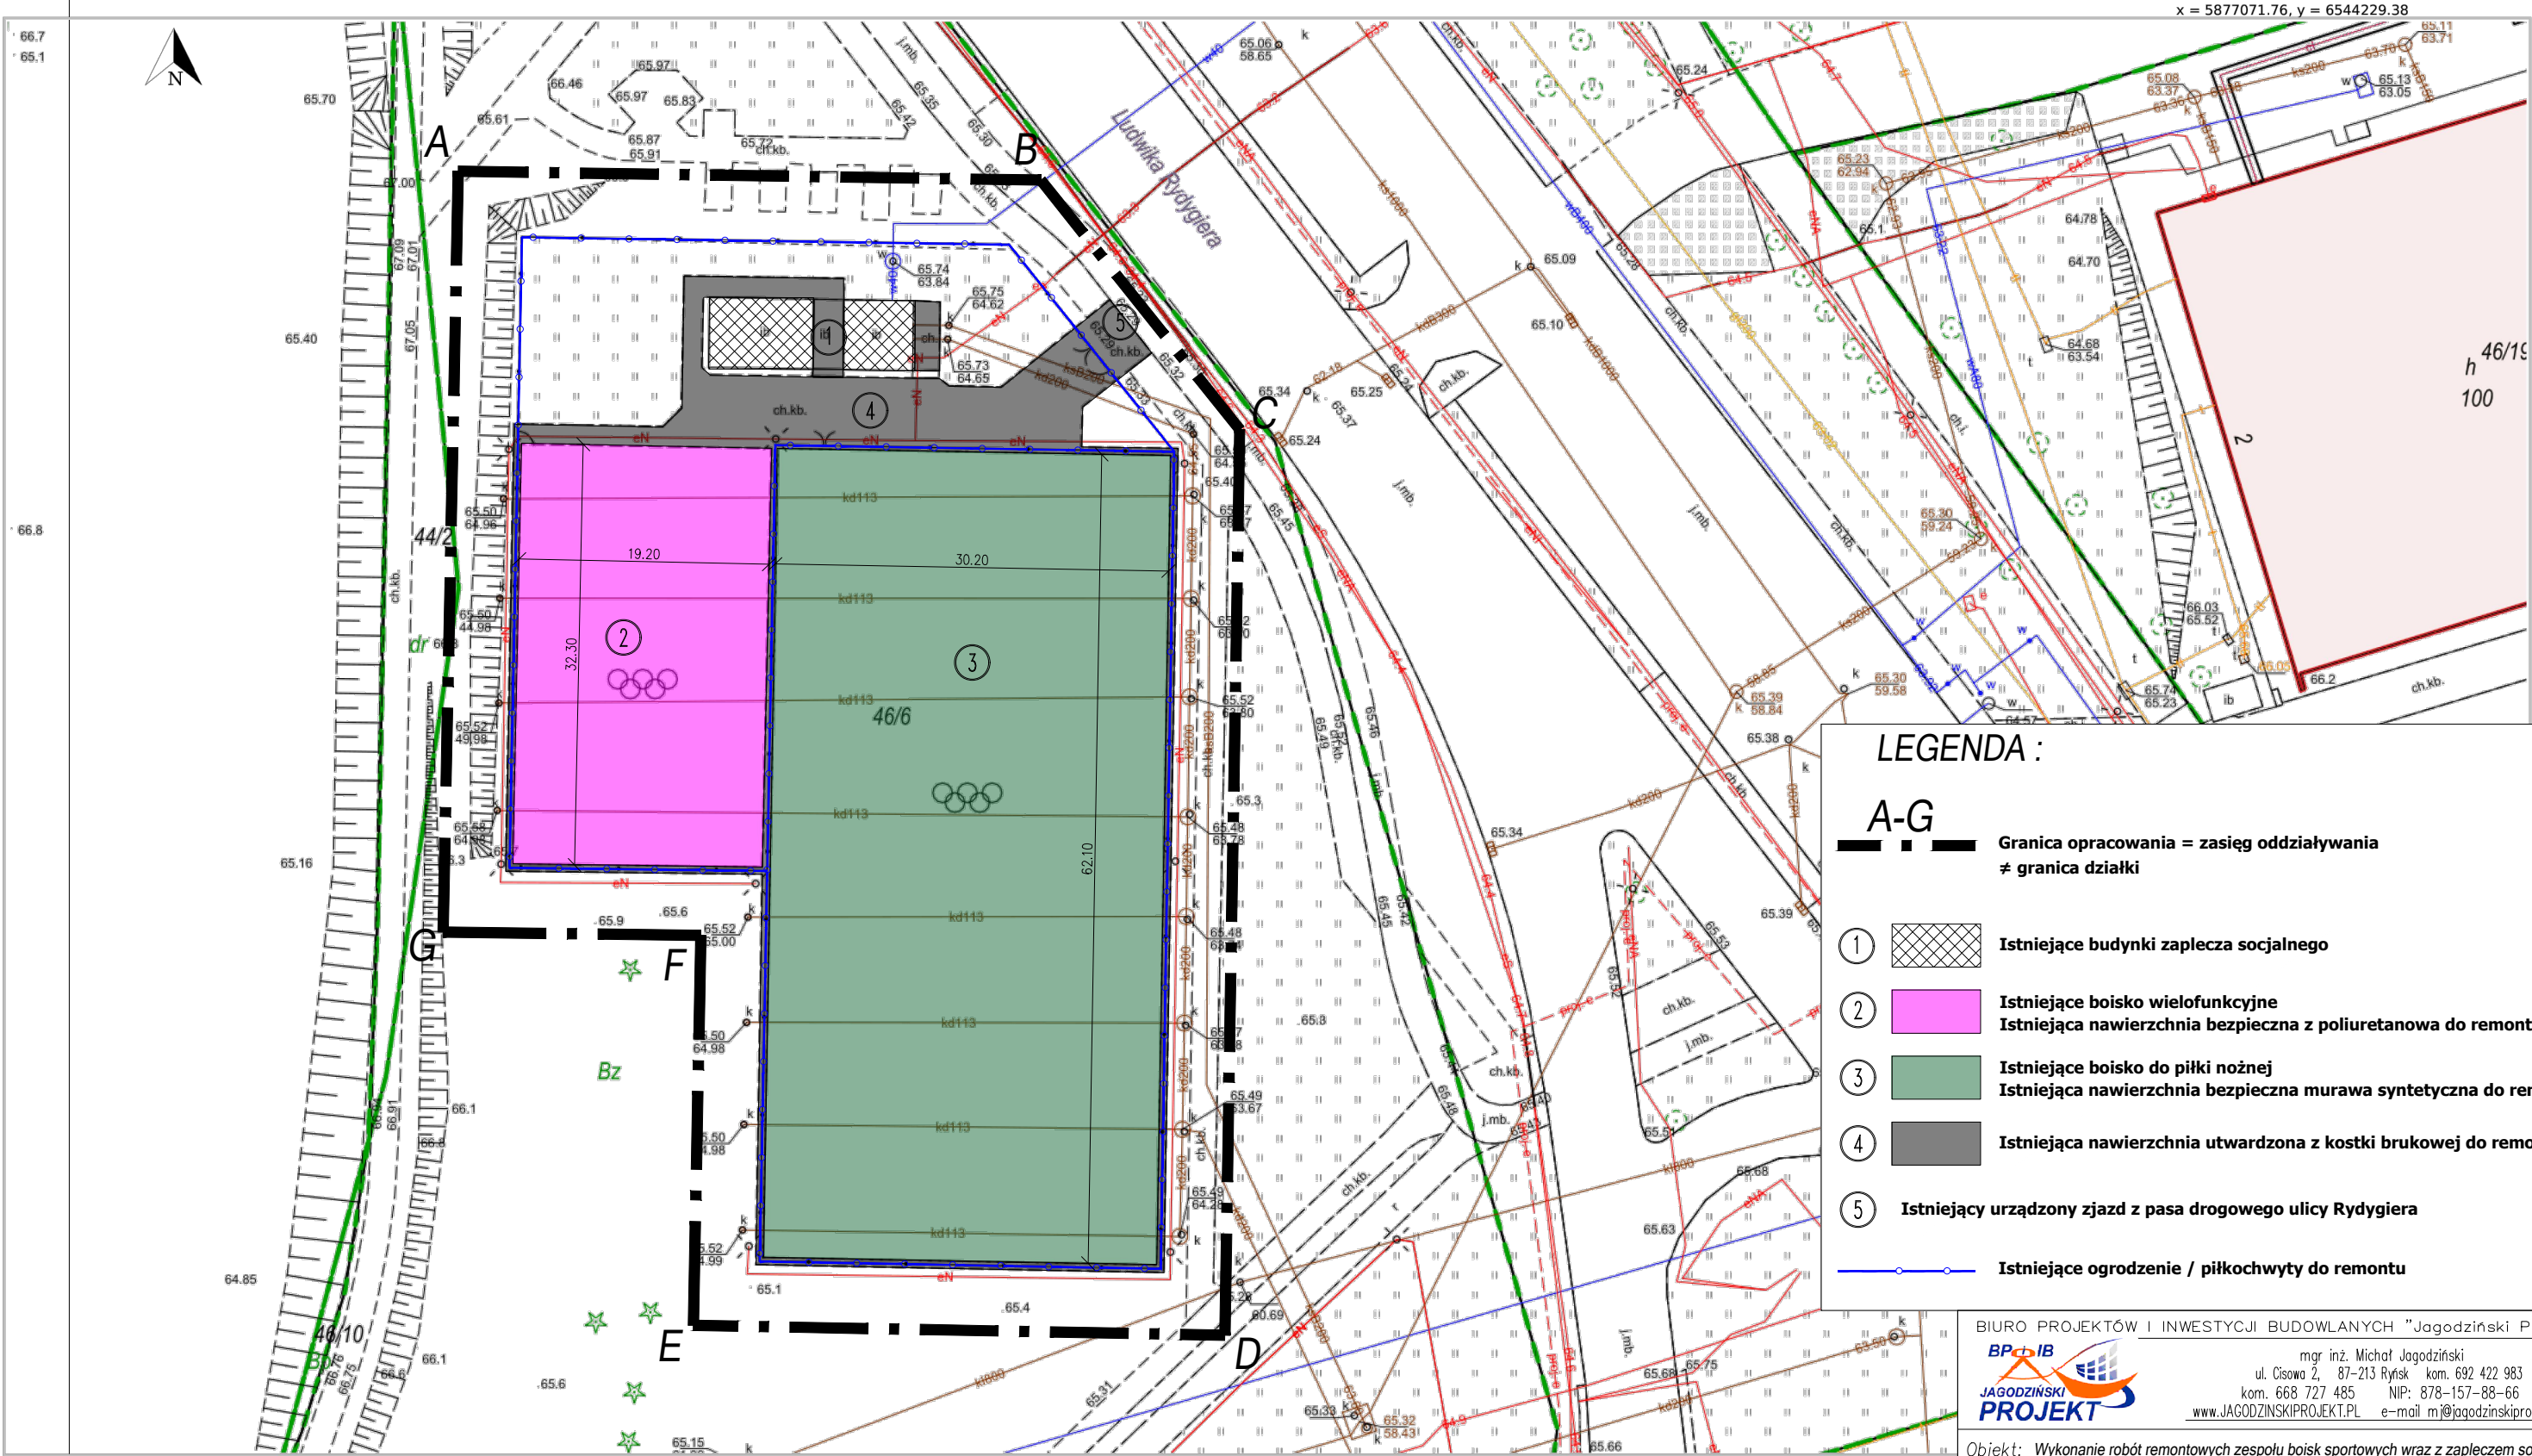

x = 5876962.04, y = 6544036.06  
Obręb 51, Toruń

LEGENDA :

A-G

Granica opracowania = zasięg oddziaływania

≠ granica działki

1

Istniejące budynki zaplecza socjalnego

2

Istniejące boisko wielofunkcyjne  
Istniejąca nawierzchnia bezpieczna z poliuretanowa do remontu

3

Istniejące boisko do piłki nożnej  
Istniejąca nawierzchnia bezpieczna murawa syntetyczna do remontu

4

Istniejąca nawierzchnia utwardzona z kostki brukowej do remontu

5

Istniejący urządzony zjazd z pasa drogowego ulicy Rydygiera

Istniejące ogrodzenie / piłkochwyty do remontu

BIURO PROJEKTÓW I INWESTYCJI BUDOWLANYCH "Jagodziński PROJEKT"

mgr inż. Michał Jagodziński  
ul. Cisowa 2, 87-213 Ryśńsk kom. 692 422 983  
kom. 668 727 485 NIP: 878-157-88-66  
www.JAGODZINSKIPROJEKT.PL e-mail: m.j@jagodzinskiprojekt.pl

Obiekt: Wykonanie robót remontowych zespołu boisk sportowych wraz z zapleczem socjalnym zlokalizowanych przy ulicy Rydygiera w Toruniu

Temat opracowania:  
**LOKALIZACJA OBIEKTÓW NA MAPIE**

Projektant:	mgr inż. Michał Jagodziński Nr upr. KUP/0039/PWOK/04 specjalność: konstr.–bud.	Podpis:
-------------	--	---------

Skala 1: 500	data: 10.02.2026 r.	rys.nr <b>U1.0</b>
--------------	---------------------	--------------------