

WYK. POZATEK

OPRACOWANIE

KM 0+00,00

KM 0+033

KM 0+130

KM 0+160

KM 0+243

KM 0+273

KM 0+300

KM 0+330

KM 0+360

KM 0+390

KM 0+420

KM 0+450

KM 0+480

KM 0+510

KM 0+540

KM 0+570

KM 0+600

KM 0+630

KM 0+660

KM 0+690

KM 0+720

KM 0+750

KM 0+780

KM 0+810

KM 0+840

KM 0+870

KM 0+900

KM 0+930

KM 0+960

KM 0+990

KM 1+020

KM 1+050

KM 1+080

KM 1+110

KM 1+140

KM 1+170

KM 1+200

KM 1+230

KM 1+260

KM 1+290

KM 1+320

KM 1+350

KM 1+380

KM 1+410

KM 1+440

KM 1+470

KM 1+500

KM 1+530

KM 1+560

KM 1+590

KM 1+620

KM 1+650

KM 1+680

KM 1+710

Mapa do celów opodatkowania. Skala mapy 1:1000

Godło archiwa mapy

Jednostka ewid.

Obwód ewid.

Numer działki

Numer sprawy

Układ współrz. płaskich

Układ współrz. kulistych

STAN ARCHIWALNY BEZ STANU WYKONANIA WYKONANIA

Mapa ewidencji dla celów opodatkowania. Stan na 01.01.2026 r.

Mapa ewidencji dla celów opodatkowania. Stan na 01.01.2026 r.

21-400 Łuków, ul. Piłsudskiego 14


0694,00

## OZNACZENIA PROJEKTOWE

## GRANICA PASA DROGOWEGO


PROJEKTOWANA NAWIERZCHNIA  
ASEAL TOWA

KILOMETRAŻ DROGI  
OD 0+033,00 DO 0+130,00  
OD 0+160 DO 0+243  
OD 0+273 DO 0+498  
ORAZ OD 0+510 DO 0+694

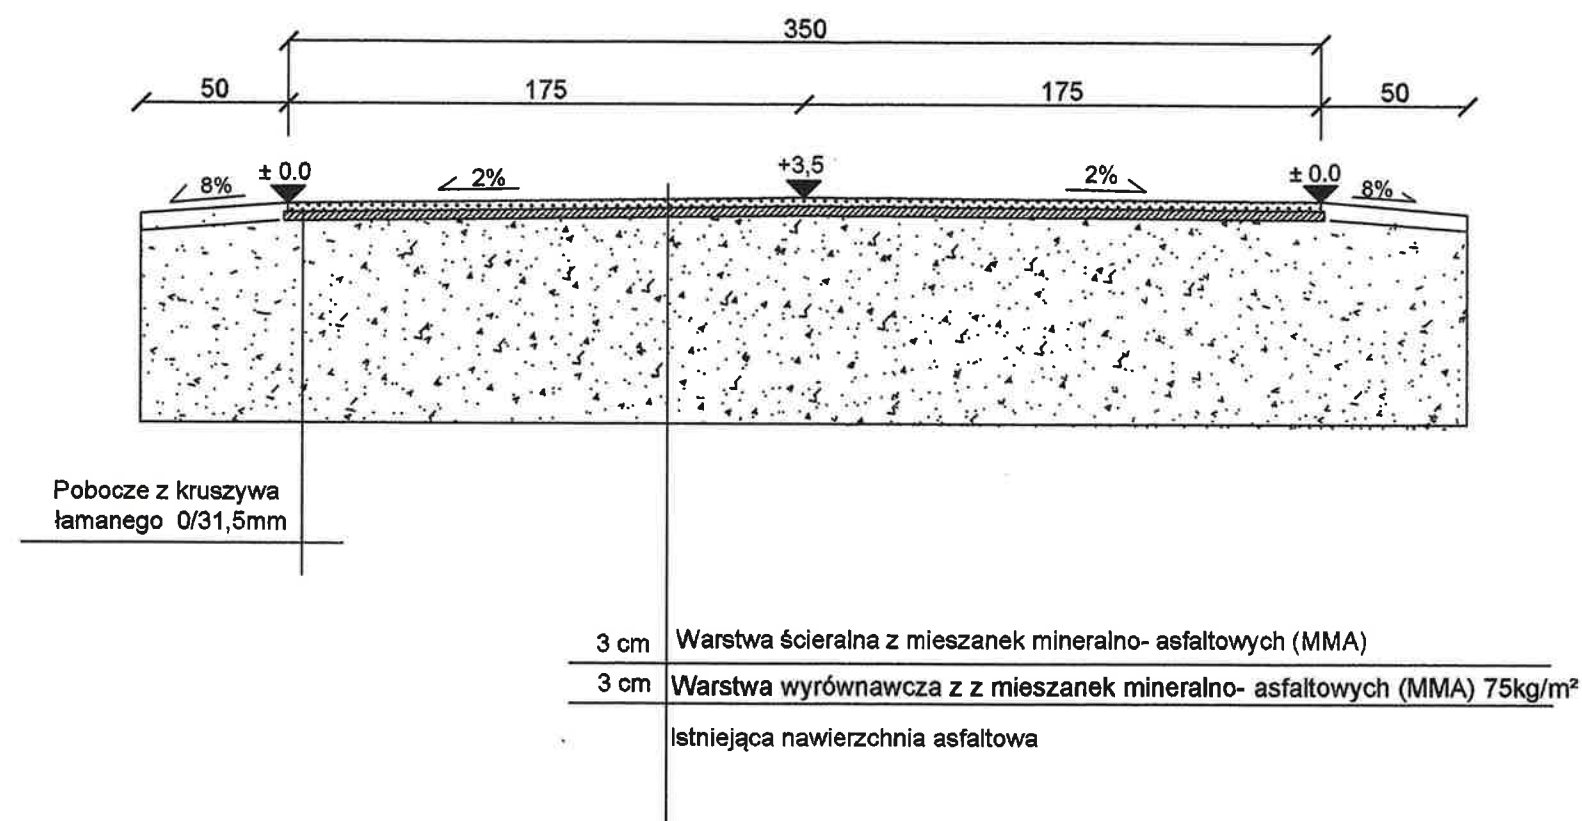

NAZWA: Modernizacja (przebudowa) drogi dojazdowej do gruntów rolnych na działkach nr 886, 191/5, 7 oraz 36 w miejscowości Wola Bystrzycka i Wola Bobrowa od km 0+000 do km 0+498 oraz od km 0+510 do km 0+694		
INWESTOR: Gmina Wojcieszków ul. Kościelna 46, 21-411 Wojcieszków		
NAZWA: PRZEKRÓJ NORMALNY		
OPRACOWAŁ: mgr inż. Tomasz Tkaczyk LUB/0054/OWOD/09		
mgr inż. Tomasz Tkaczyk Upr. konstr.-bud. nr 1032/OWOK/06 Upr. drogowo-transport. nr 1032/OWOD/09		
SKALA: 1:25	DATA OPRACOWANIA: 01.2026	3

KILOMETRAŻ DROGI  
OD 0+000,00 DO 0+033,00  
OD 0+130 DO 0+160  
ORAZ OD 0+243 DO 0+273

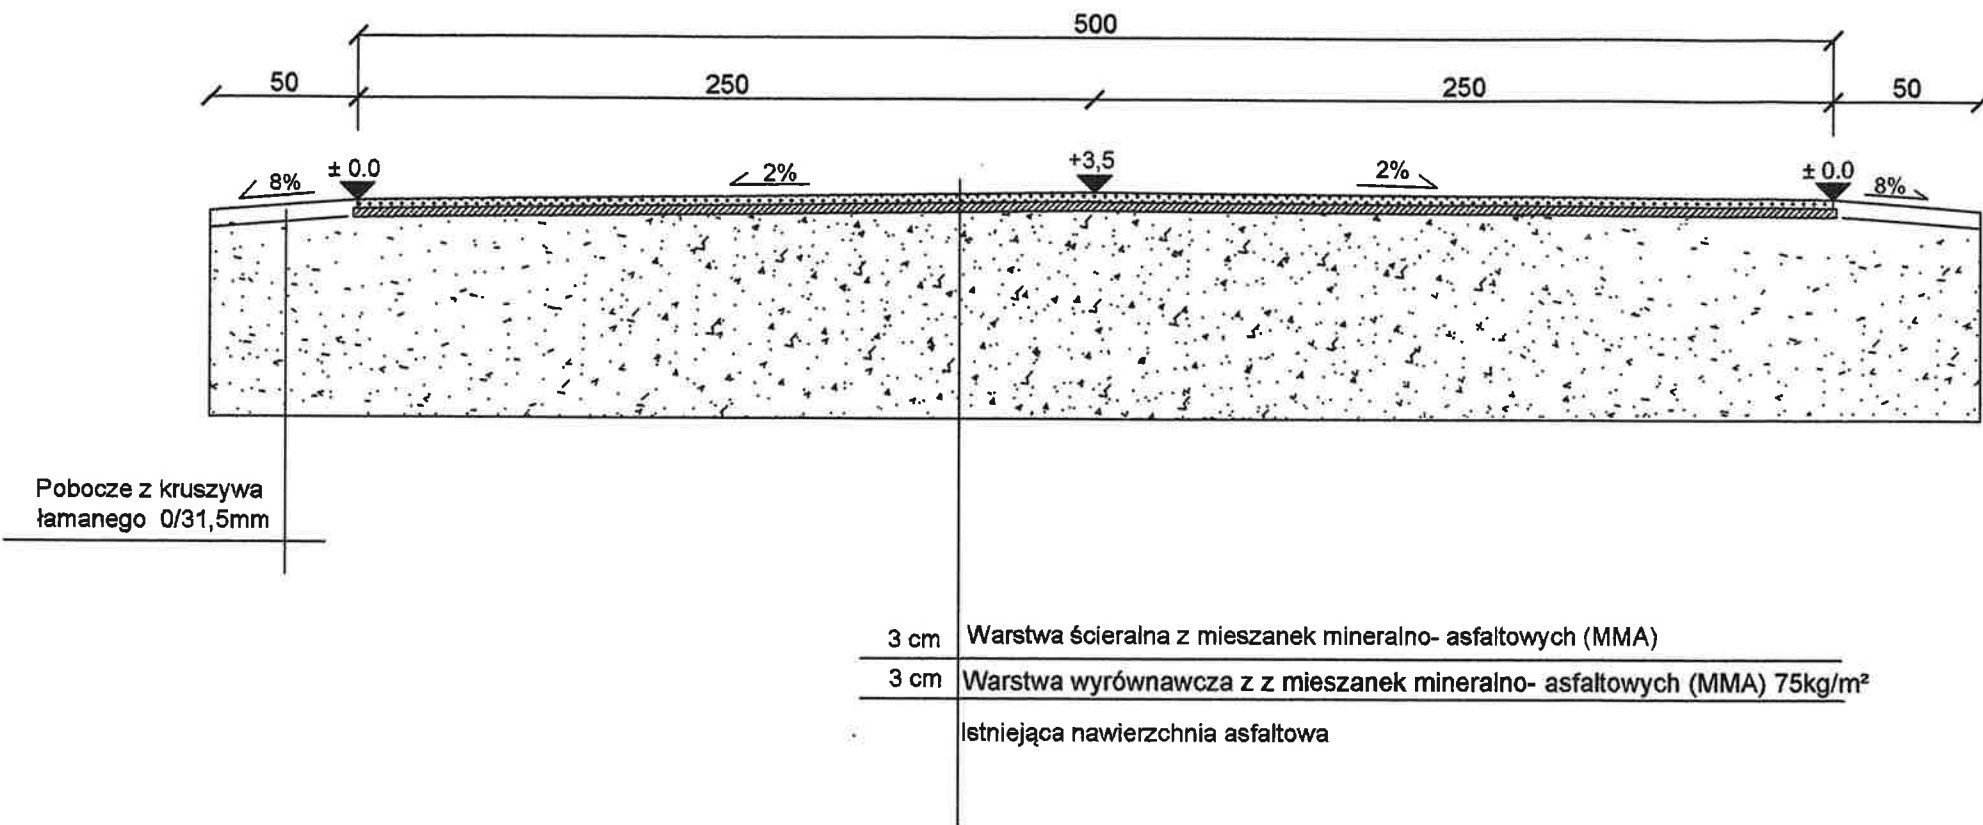

NAZWA: Modernizacja (przebudowa) drogi dojazdowej do gruntów rolnych na działkach nr 886, 191/5, 7 oraz 36 w miejscowościach Wola Bystrzycka i Wola Bobrowa od km 0+000 do km 0+498 oraz od km 0+510 do km 0+694		
INWESTOR: Gmina Wojcieszków ul. Kościelna 46, 21-411 Wojcieszków		
NAZWA: PRZEKRÓJ NORMALNY		
OPRACOWAŁ: mgr inż. Tomasz Tkaczyk L UB/0054/OWOD/09		
mgr inż. Tomasz Tkaczyk Upr. konstr.-bud. nr 123/12/OWOK/06 Upr. drog. nr 123/12/OWSD/09		
SKALA 1:25	DATA OPRACOWANIA 01.2026	4