


KILOMETRAŻ DROGI
OD 0+086,80 DO 0+095,00
ORAZ OD 0+128,80 DO 138,80

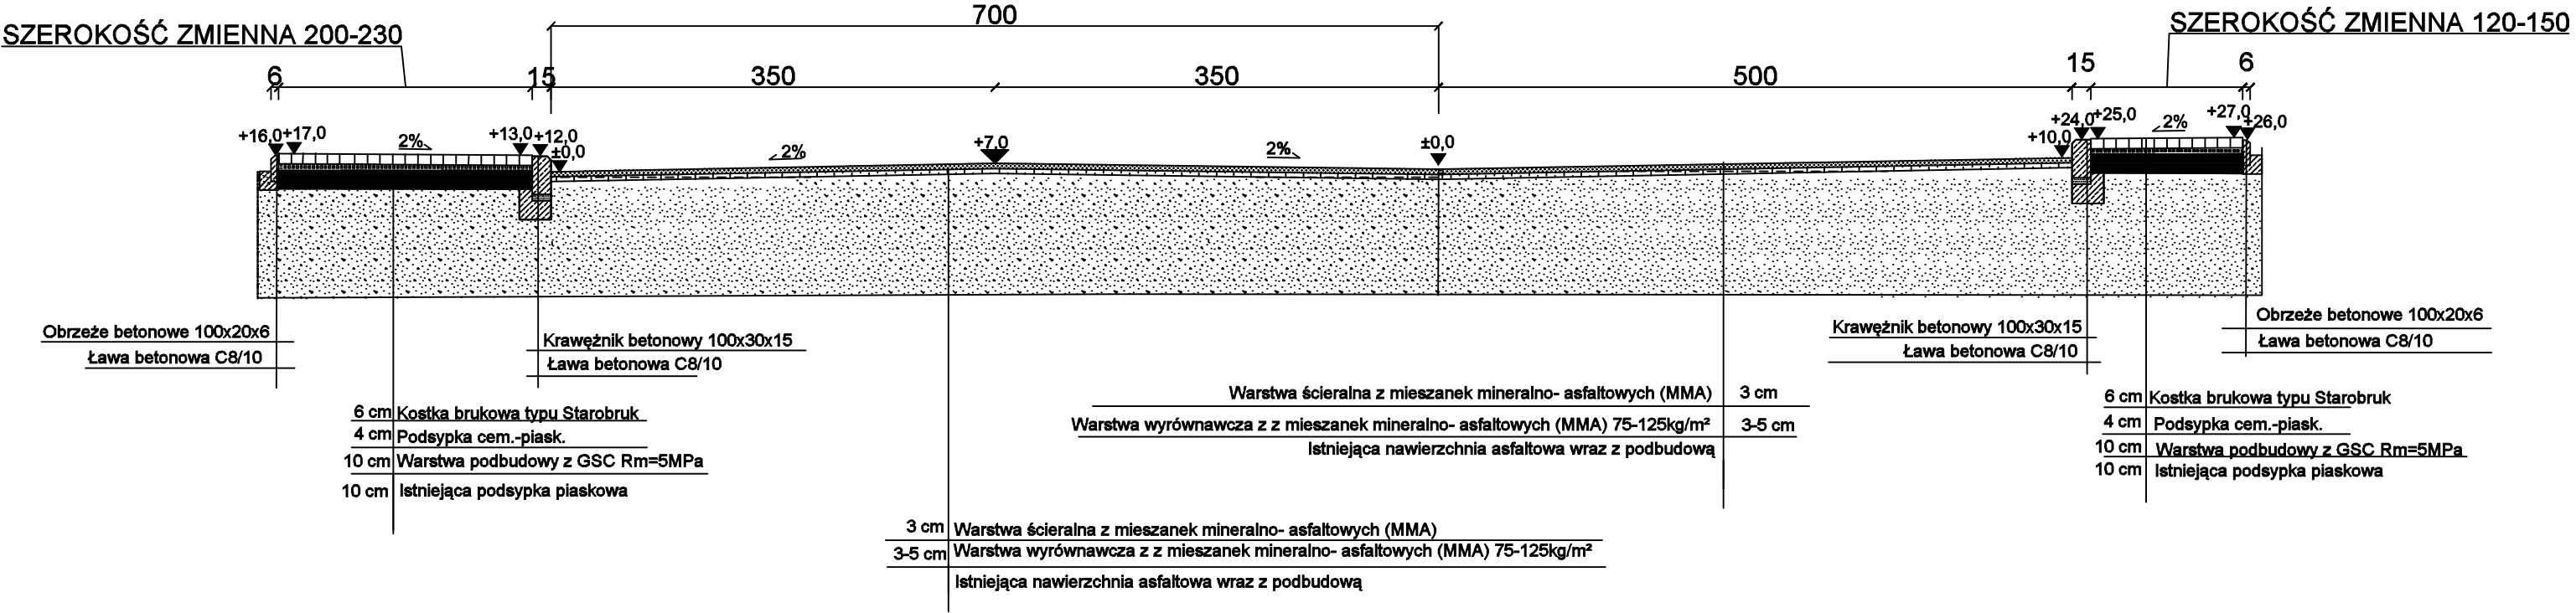

NAZWA: Remont (modernizacja) drogi wewnętrznej- Ul. Kościelnej na działkach nr 1185 oraz 1282 w miejscowości Wojcieszków		
INWESTOR: Gmina Wojcieszków ul. Kościelna 46, 21-411 Wojcieszków		
NAZWA: PRZEKRÓJ NORMALNY		
OPRACOWAŁ: mgr inż. Tomasz Tkaczyk LUB/0054/OWOD/09		
SKALA 1:50	DATA OPRACOWANIA 03.2026	4