


KILOMETRAŻ DROGI
 OD 0+233,00 DO 0+284,00

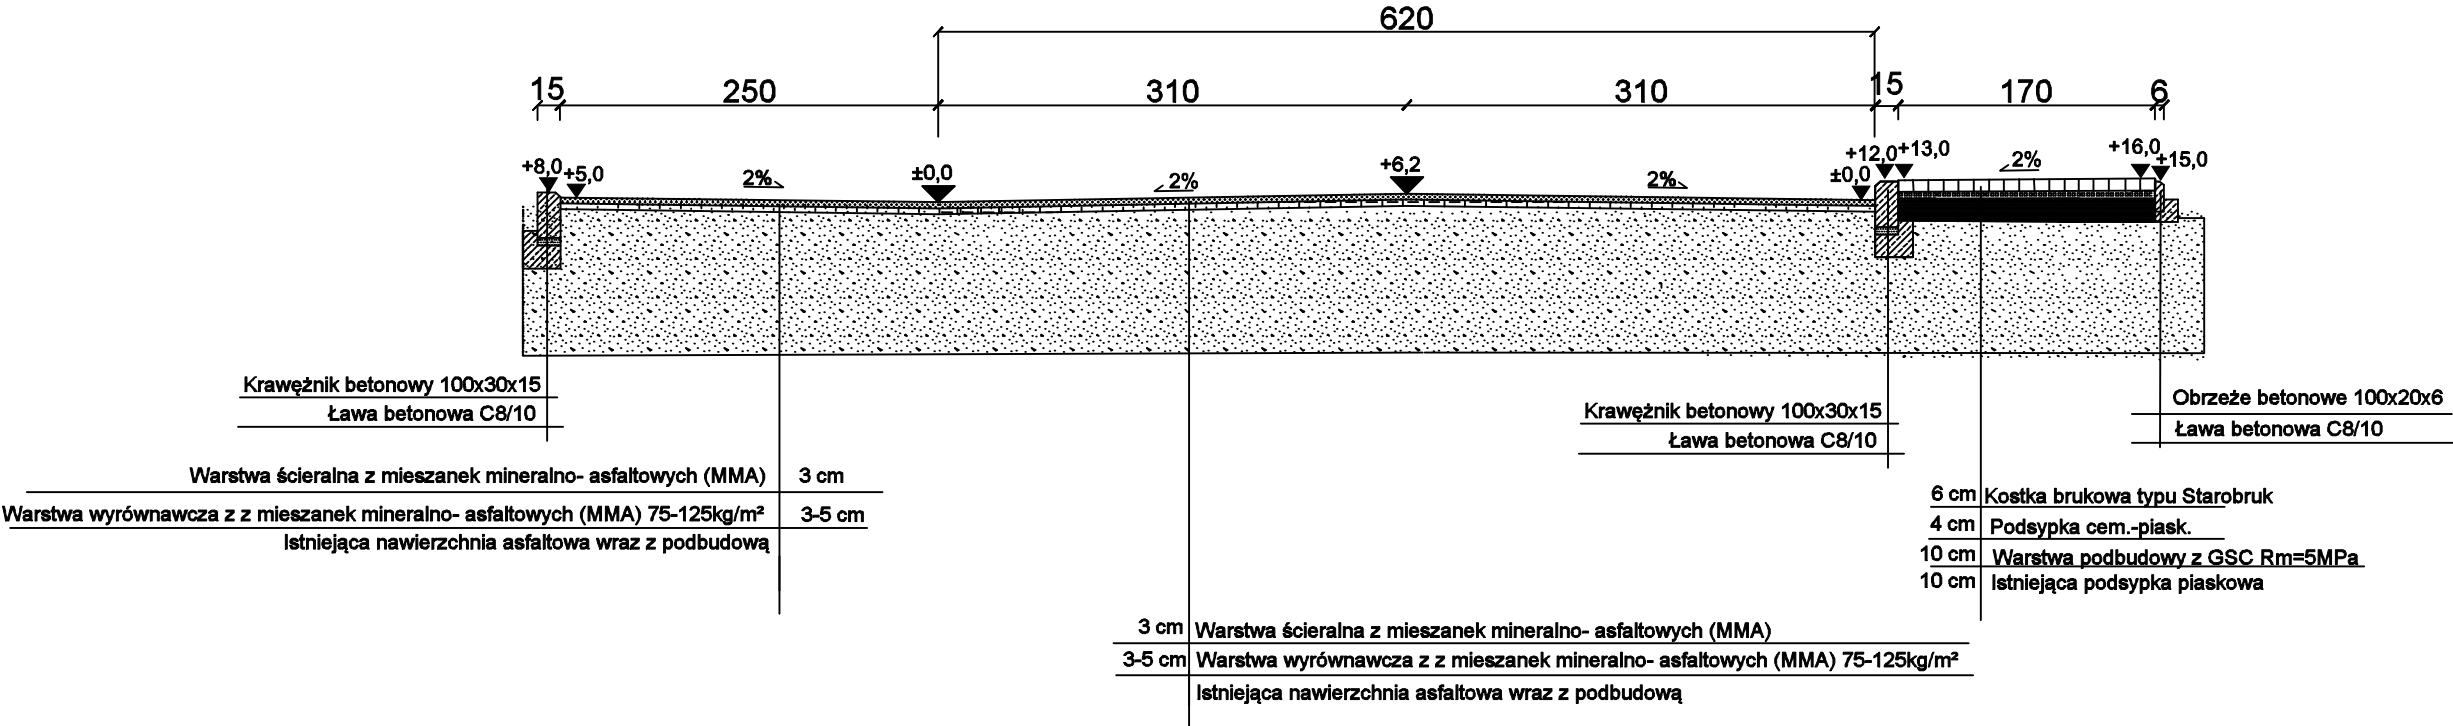

NAZWA: Remont (modernizacja) drogi wewnętrznej- Ul. Kościelnej na działkach nr 1185 oraz 1282 w miejscowości Wojcieszków		
INWESTOR: Gmina Wojcieszków ul. Kościelna 46, 21-411 Wojcieszków		
NAZWA: PRZEKRÓJ NORMALNY		
OPRACOWAŁ: mgr inż. Tomasz Tkaczyk LUB/0054/OWOD/09		
SKALA	DATA OPRACOWANIA	
1:50	03.2026	7