


KILOMETRAŻ DROGI  
OD 0+334,00 DO 0+551,00

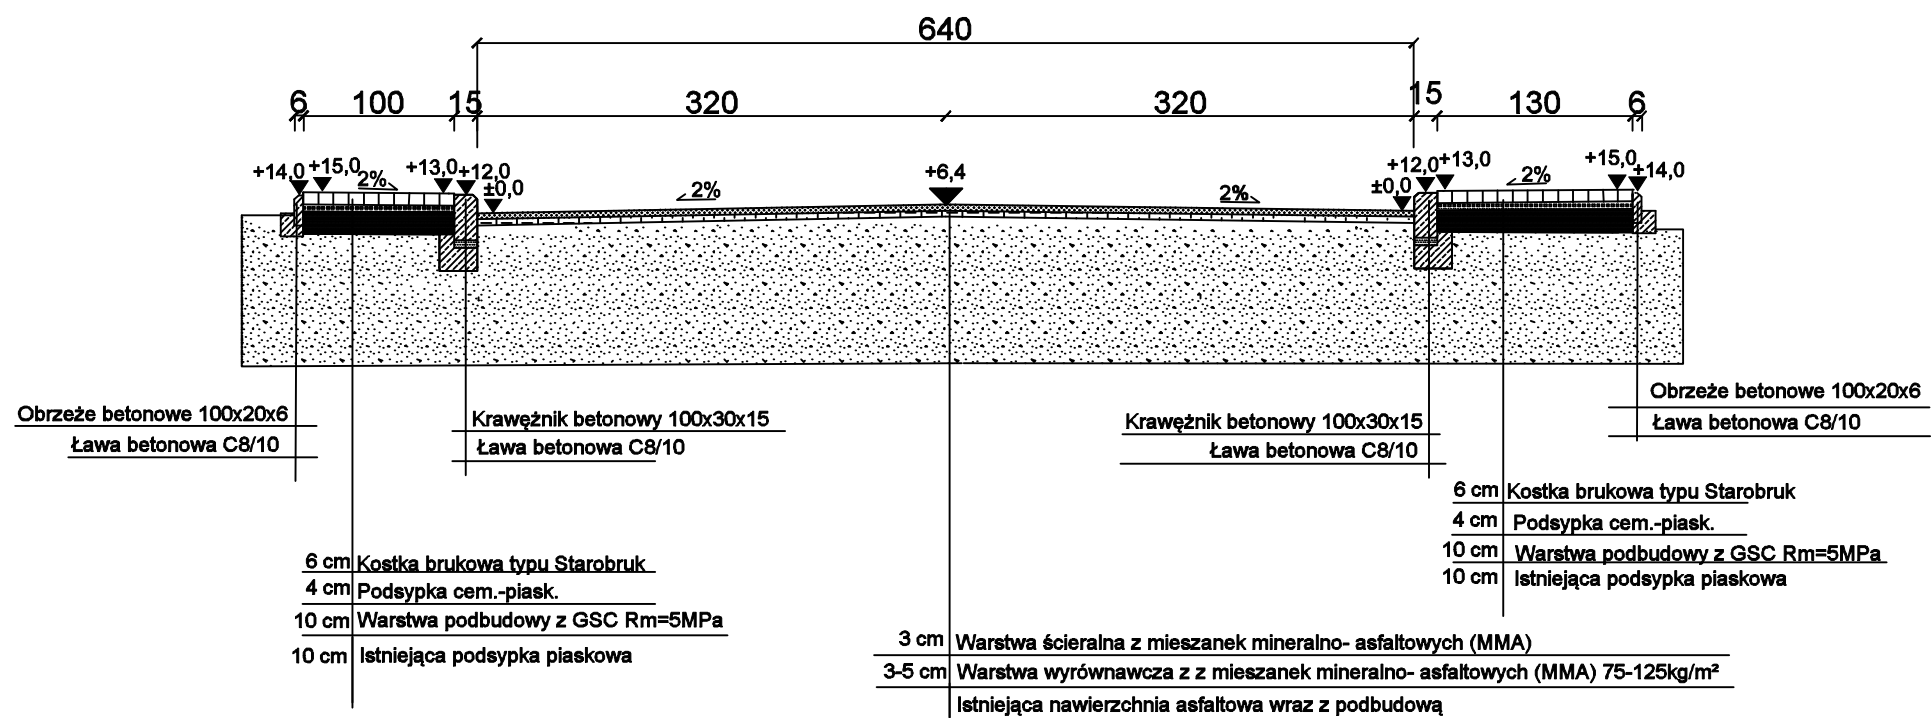

NAZWA:  
Remont (modernizacja) drogi wewnętrznej- Ul.  
Kościelnej na działkach nr 1185 oraz 1282 w  
miejscowości Wojcieszków

INWESTOR:  
Gmina Wojcieszków  
ul. Kościelna 46, 21-411 Wojcieszków

NAZWA:  
PRZEKRÓJ NORMALNY

OPRACOWAŁ:  
mgr inż. Tomasz Tkaczyk LUB/0054/OWOD/09