



Stan istniejący – widok z góry

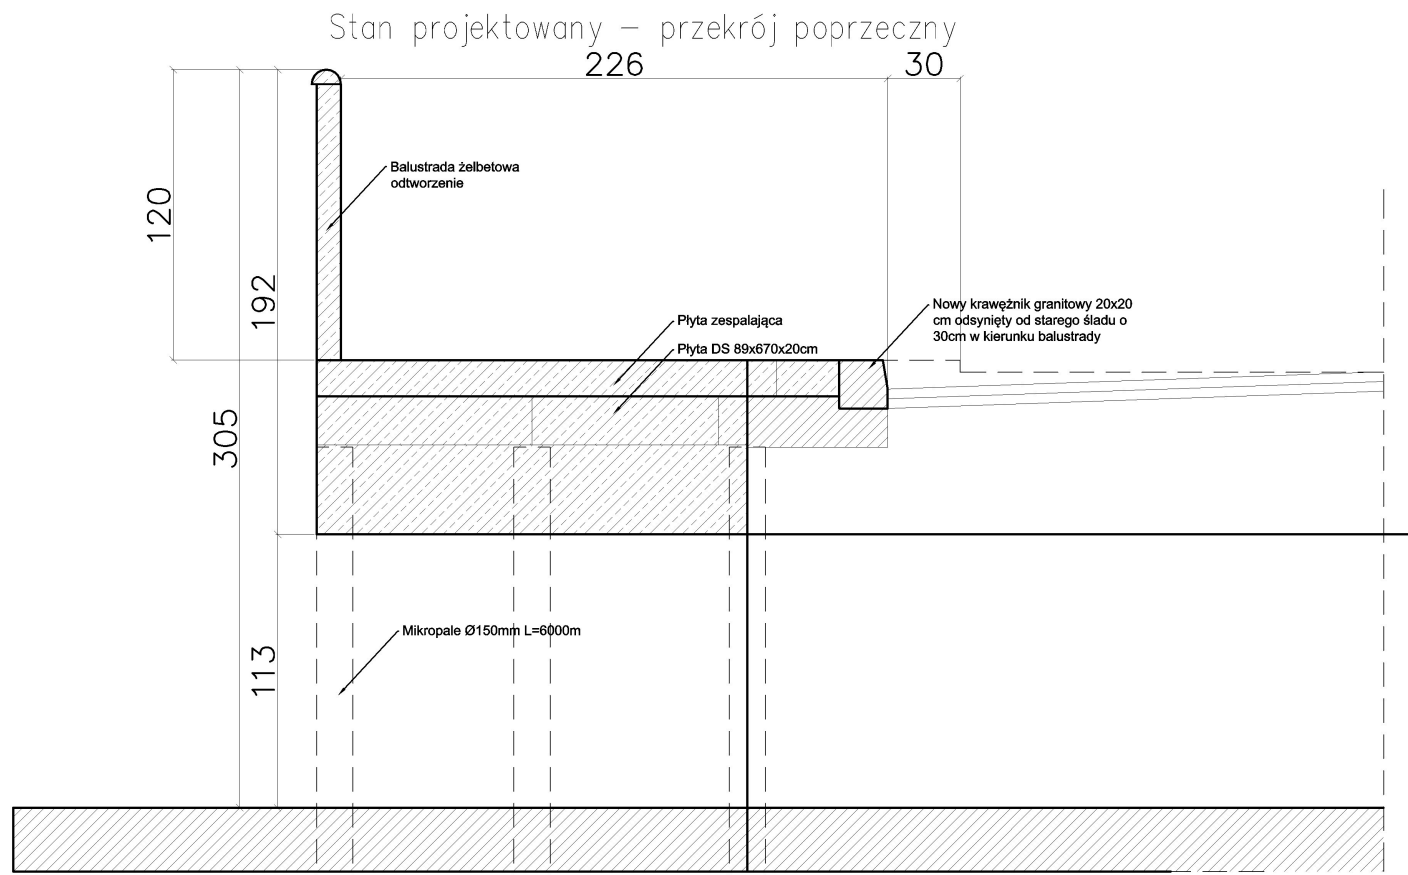

Stan projektowany – widok z góry

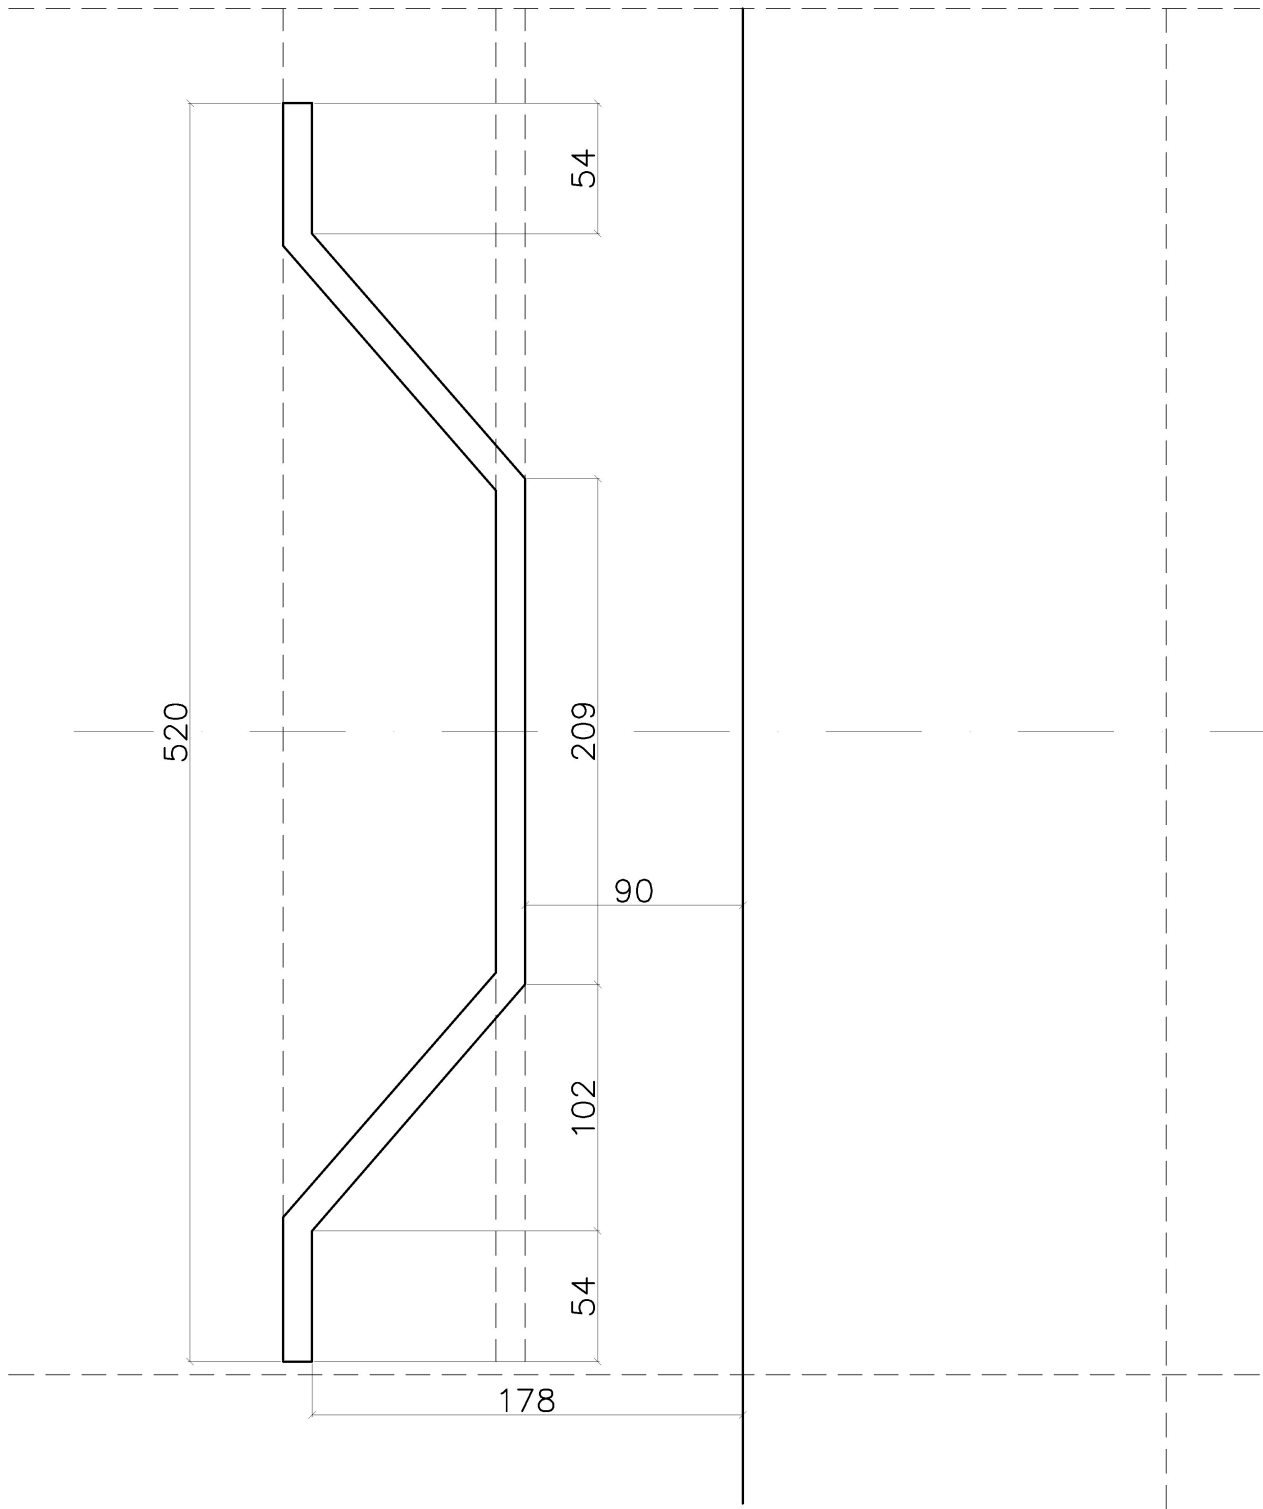