


Nawierzchnia jezdni

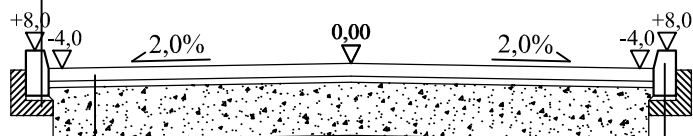


Krawężnik betonowy 15x30 cm najazdowy
Podsyпка cementowo-piaskowa 1:4 - grub. 3 cm
Ława betonowa z oporem z betonu C12/15



Krawężnik betonowy 15x30 cm najazdowy
Podsyпка cementowo-piaskowa 1:4 - grub. 3 cm
Ława betonowa z oporem z betonu C12/15

Betonowa kostka brukowa - grub. 8 cm
Podsyпка cementowo - piaskowa 1:4 - grub. 5 cm
Podbudowa z mieszanki niezwiązanej (KŁSM) - grub. 35 cm

	BIURO PROJEKTOWE I NADZORU "FILAR" Paweł Wysocki 12-200 Pisz, ul. K. I. Gałczyńskiego 7/15, tel. 505 11 77 26		
INWESTOR: Gmina Biała Piska Pl. A. Mickiewicza 25 12 - 230 Biała Piska	OBIEKT: Parking przy ul. Moniuszki wm. Biała Piska	STADIUM: Projekt budowlany	
Nazwa rysunku:	Przekrój normalny od km 0+000 do km 0+004,50		Nr rys.: 4
Projektant:	mgr inż. Paweł Wysocki upr. bud. WAM/0024/PWOD/18		
Branża:	Drogowa	Skala 1:50	Data: sierpień 2025 r.