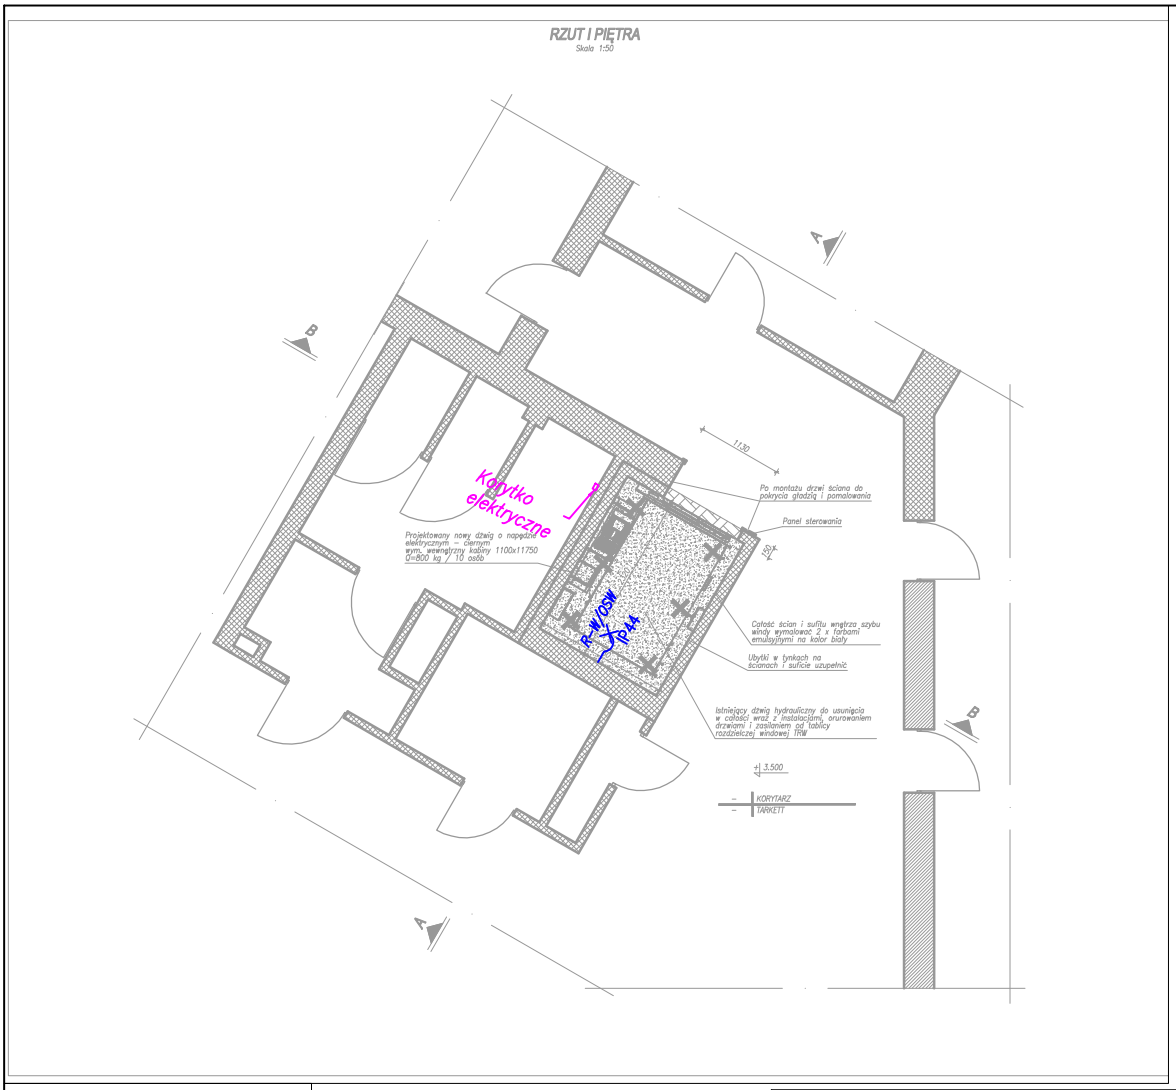

LEGENDA:

- Wypust oświetleniowy ścienny 230V IP44
- Korytko elektryczne

archidom
Konstrukcje Budowlane Maciej Zawada

Jednostka projektowa:
ARCHIDOM
KONSTRUKCJE BUDOWLANE
MACIEJ ZAWADA
TYNIEC MAŁY, UL. SŁONECZNA 8, 55-040 Kobierzyce
NIP: 997-001-41-31 REGON: 020830571
BIURO PROJEKTOWE:
UL. POWSTAŃCÓW ŚLĄSKICH 114, 53-333 WROCŁAW
tel./fax.: 071 36 88 875 e-mail: biuro@archidom.net.pl
mobile.: +48 505 060 378 GG: 2677070

Rysunek jest własnością firmy ARCHIDOM KONSTRUKCJE BUDOWLANE MACIEJ ZAWADA, podlega ochronie praw autorskich zgodnie z ustawą z dnia czwartego lutego 1994 roku o prawie autorskim i prawach pokrewnych i nie może być kopiowany lub powielany w całości lub fragmencie bez pisemnej zgody firmy ARCHIDOM KONSTRUKCJE BUDOWLANE MACIEJ ZAWADA

Skala: 1:100

Tytuł rysunku:

RZUT I PIĘTRA - instalacje elektryczne

Nazwa opracowania: Nr projektu: 25-018

Roboty budowlane w budynku biurowo-szkoleniowym w zakresie wymiany dźwigu osobowego oraz wykonanie niezbędnych instalacji elektrycznych

Inwestor:	Ośrodek Szkolenia Państwowej Inspekcji Pracy im. Profesora Jana Rosnera we Wrocławiu ul. Mikołaja Kopernika 5, 51-622 Wrocław	
Adres inwestycji	Wrocław, Ul. Mikołaja Kopernika 5, działka nr 20 ID: 026401_1.0004.AR_4.20, obręb Dąbie, AM-04	
Zamawiajacy:	Ośrodek Szkolenia Państwowej Inspekcji Pracy im. Profesora Jana Rosnera we Wrocławiu ul. Mikołaja Kopernika 5, 51-622 Wrocław	
Projektant br. konstrukcyjna	mgr inż. Franciszek Thlon (Upr. nr OPL/0796/POOE/12)	Podpis:
Sprawdzający br. konstrukcyjna	mgr inż. Piotr Sienkiewicz (Upr. nr MAZ/0556/PWBE/15)	Podpis:
Faza: P.W.	Branża: ELEKTRYCZNA	Data: 2025.08.05
Nr rysunku:	IE-03	Rewizja: -