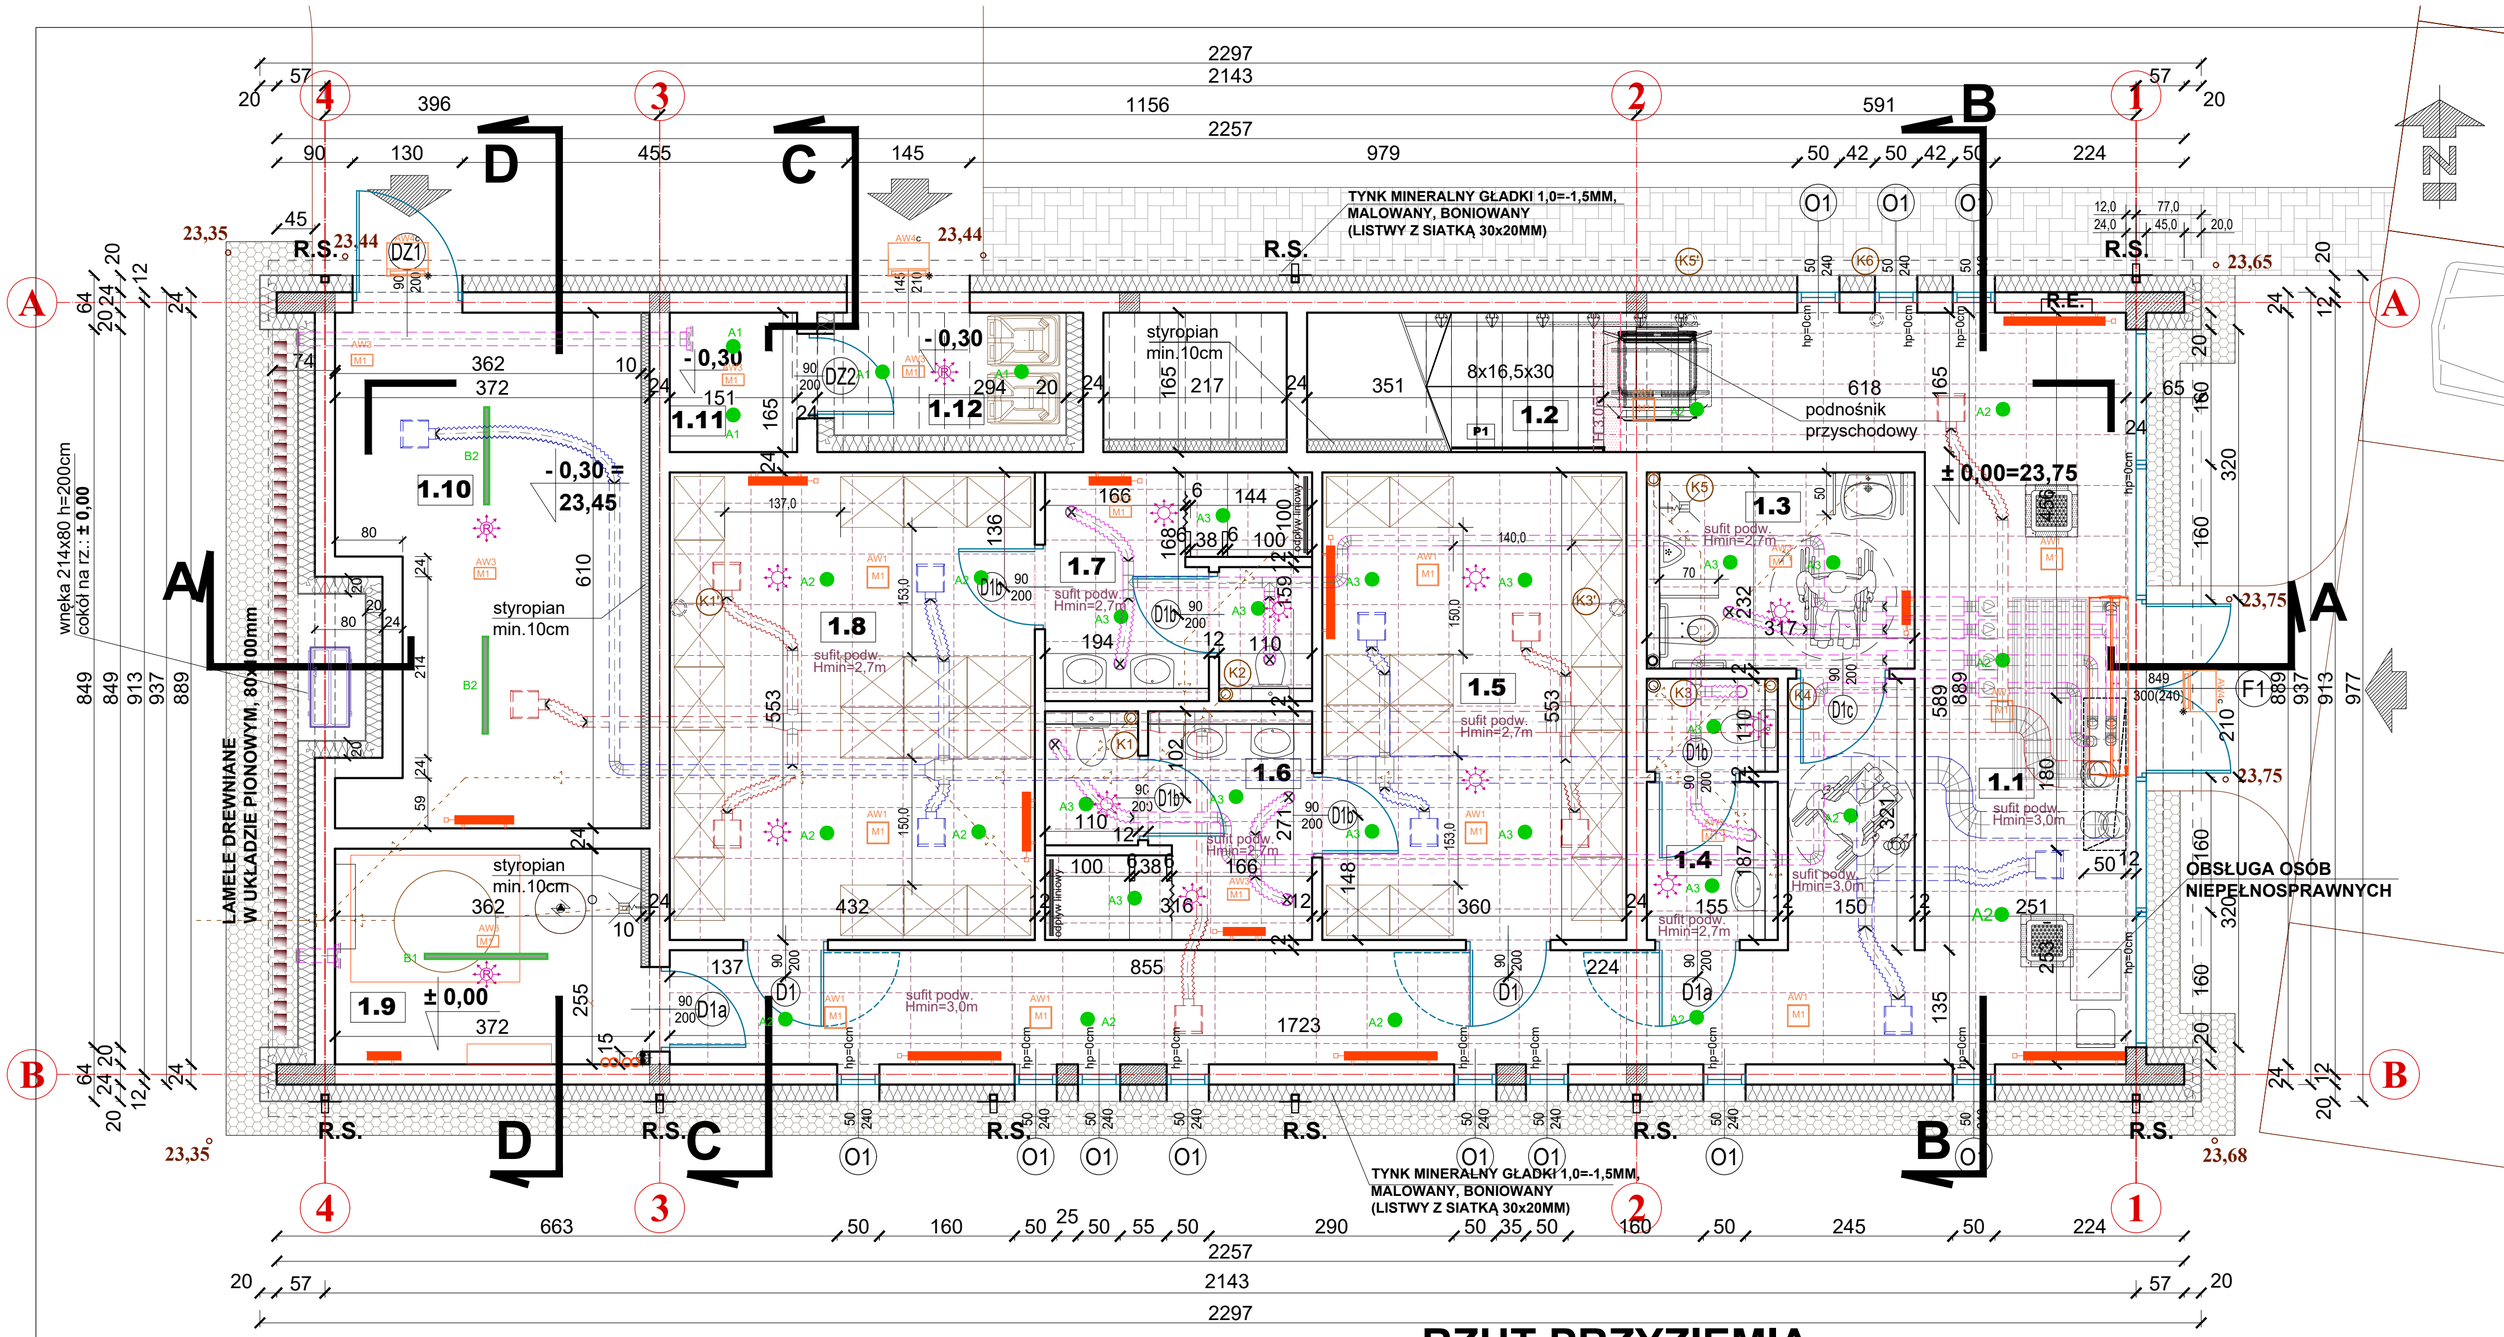

nr	pomieszczenie	powierzchnia [m²]	posadzki	sufity podwiesz.
1.1	KOMUNIKACJA	52,30	granitogres	h=3,00m
1.2	KLATKA SCHODOWA	9,75	granitogres	h=3,30m
1.3	WC NIEPEŁNOSPRAWNYCH	7,35	granitogres	h=2,70m
1.4	WC	4,70	granitogres	h=2,70m
1.5	SZATNIA DAMSKA	19,90	granitogres	h=2,70m
1.6	UMYWALNIA DAMSKA	8,30	granitogres	h=2,70m
1.7	UMYWALNIA MĘSKA	8,30	granitogres	h=2,50m
1.8	SZATNIA MĘSKA	23,88	granitogres	h=2,50m
1.9	WĘZEŁ CIEPLNY	9,23	granitogres	brak
1.10	MAGAZYN	20,40	pos. cement.	brak
1.11	POM TECHNICZNE	2,48	granitogres	brak
1.12	MIEJSCE SKŁADOWANIA ODPADÓW STAŁYCH	3,98	pos. cement.	brak
	OGÓŁEM	**170,57**		

RZUT PRZYZIEMIA
SKALA 1:50

UWAGA :
WYMIAR DRZWI WEWNĘTRZNYCH PODANO JAKO MINIMALNY W ŚWIETLE PRZEJŚCIA

Rewizja	Data	Zmiany	Podpis

Prawa autorskie do tego rysunku przysługują ABP "M&G" s.c. Bez jego zgody rysunek nie może być wykorzystywany lub reprodukowany.

Autorskie Biuro Projektów "M&G" s.c.
Rok założenia 1992
Roman Mycka
Wiesław Gołacki
66-400 Gorzów Wlkp., ul. Kosynierów Gdyńskich 50, tel. 95 7350 306, e-mail: biuro@projektygorzow.pl

Inwestycja: BUDOWA BUDYNKU SOCJALNO-MAGAZYNOWEGO Z CZĘŚCIĄ BIUROWĄ WRAZ Z NIEZBĘDNĄ INFRASTRUKTURĄ TECHNICZNĄ I ZAGOSPODAROWANIEM TERENU CZĘŚĆ DZ.nr **2654** (Id działki:086101_1.0005.2654),obręb 5-Śródmieście, j.ewid m.Gorzów Wlkp ul. Teatralna 30 w Gorzowie Wlkp.

Inwestor: Wojewódzki Inspektorat Transportu Drogowego w Gorzowie Wlkp. ul Teatralna 30 66-400 Gorzów Wlkp

Temat rysunku: **RZUT PRZYZIEMIA**

Funkcja	Tytuł, imię i nazwisko	Nr uprawnień	Podpis
Projektował	mgr inż. arch. Wiesław Gołacki	15/88/Gw (w specjalności architektonicznej w zakresie pełnym) (LU 0028)	
Sprawdził	mgr inż. arch. Marta Gruca-Pawelczyk	44/2010/Gw (w specjalności architektonicznej w zakresie pełnym) (LU 0159)	

Część: ARCHITEKTURA
Faza: **Projekt Techniczny**
Nr rysunku: **A-02/10**
Data: 30.09.2025r.
Skala: 1:50
Nazwa pliku:
Rewizja:
Data:
Numer: