


Zakres ENEA Operator

Zakres INWESTORA

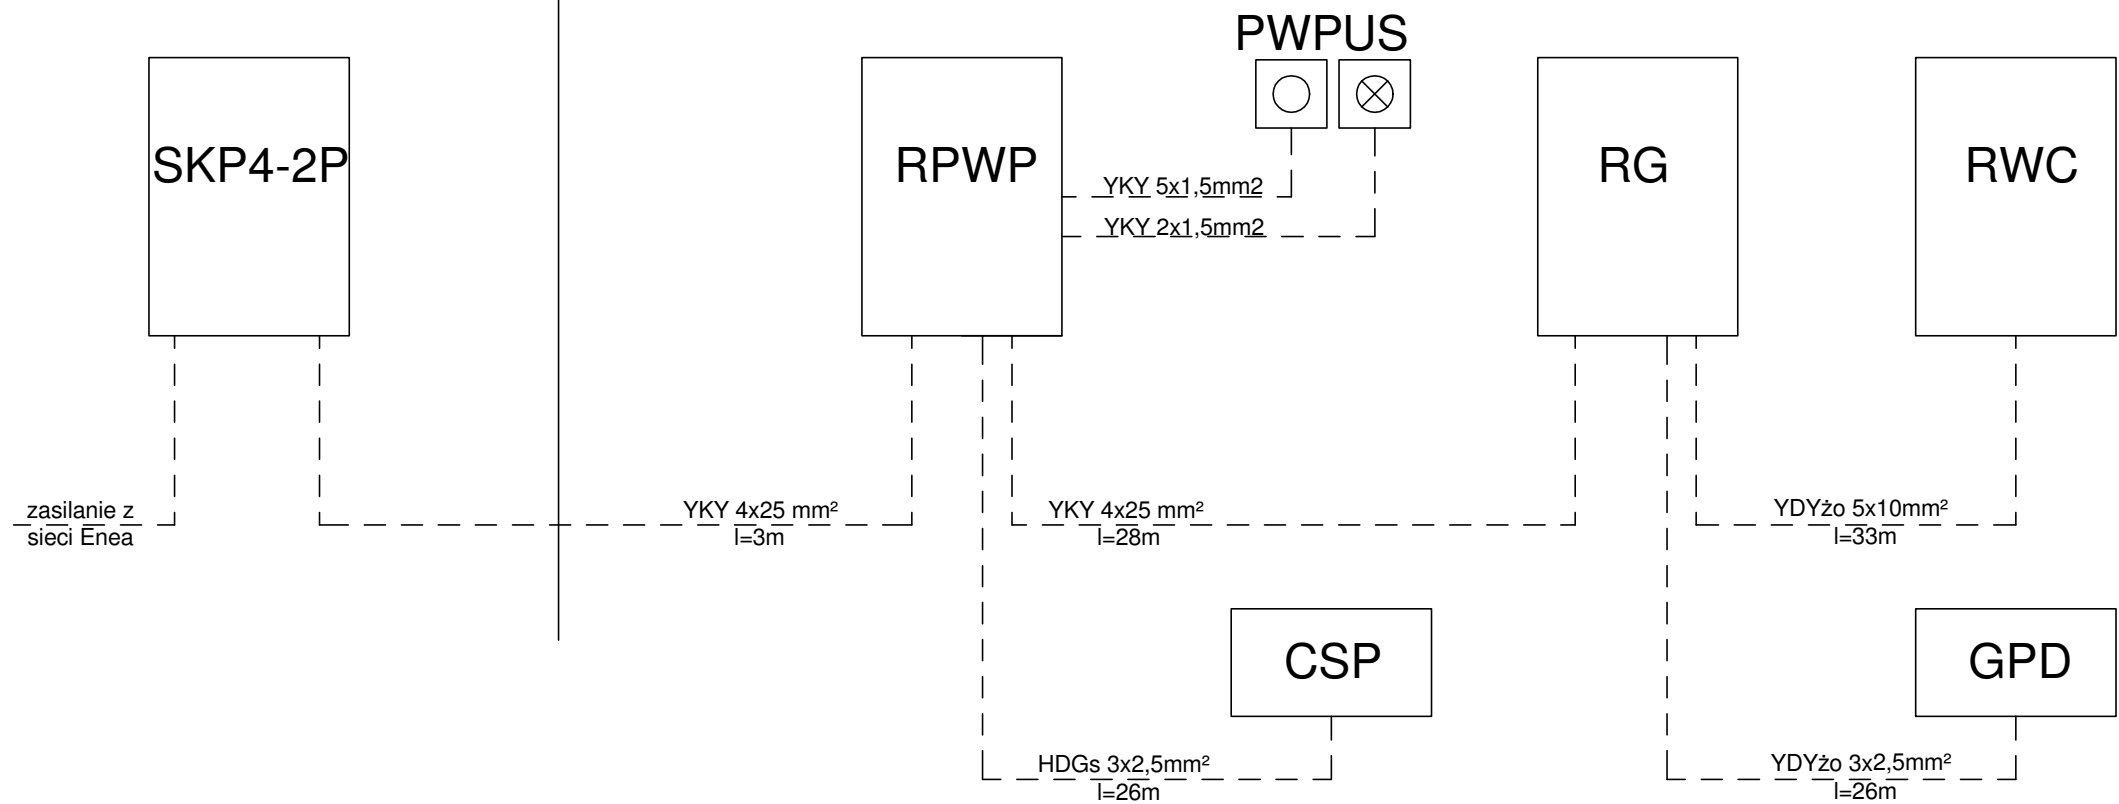

UWAGI I OZNACZENIA:

- SKP4-2P Szafa kablowo-pomiarowa - ENEA Operator - zgodnie z warunkami przyłączenia do sieci
- RPWP Certyfikowany wyłącznik pożarowy jako złącze w obudowie zewnętrznej, CNBOP
- RG Projektowana rozdzielnica główna.
- RWC Projektowana rozdzielnica węzła cieplnego.
- PWPUS Projektowane urządzenie sterujące oraz sygnalizacyjne przeciwpożar. wył. prądu, CNBOP
- CSP Projektowana centrala systemu SSP
- GPD Projektowany główny punkt dystrybucyjny

Szczegóły wykonania instalacji przedstawiono w opisie technicznym.

Ochrona od porażeń zapewniona przez samoczynne wyłączenie zasilania.

Układ sieci: TN-C-S

</