
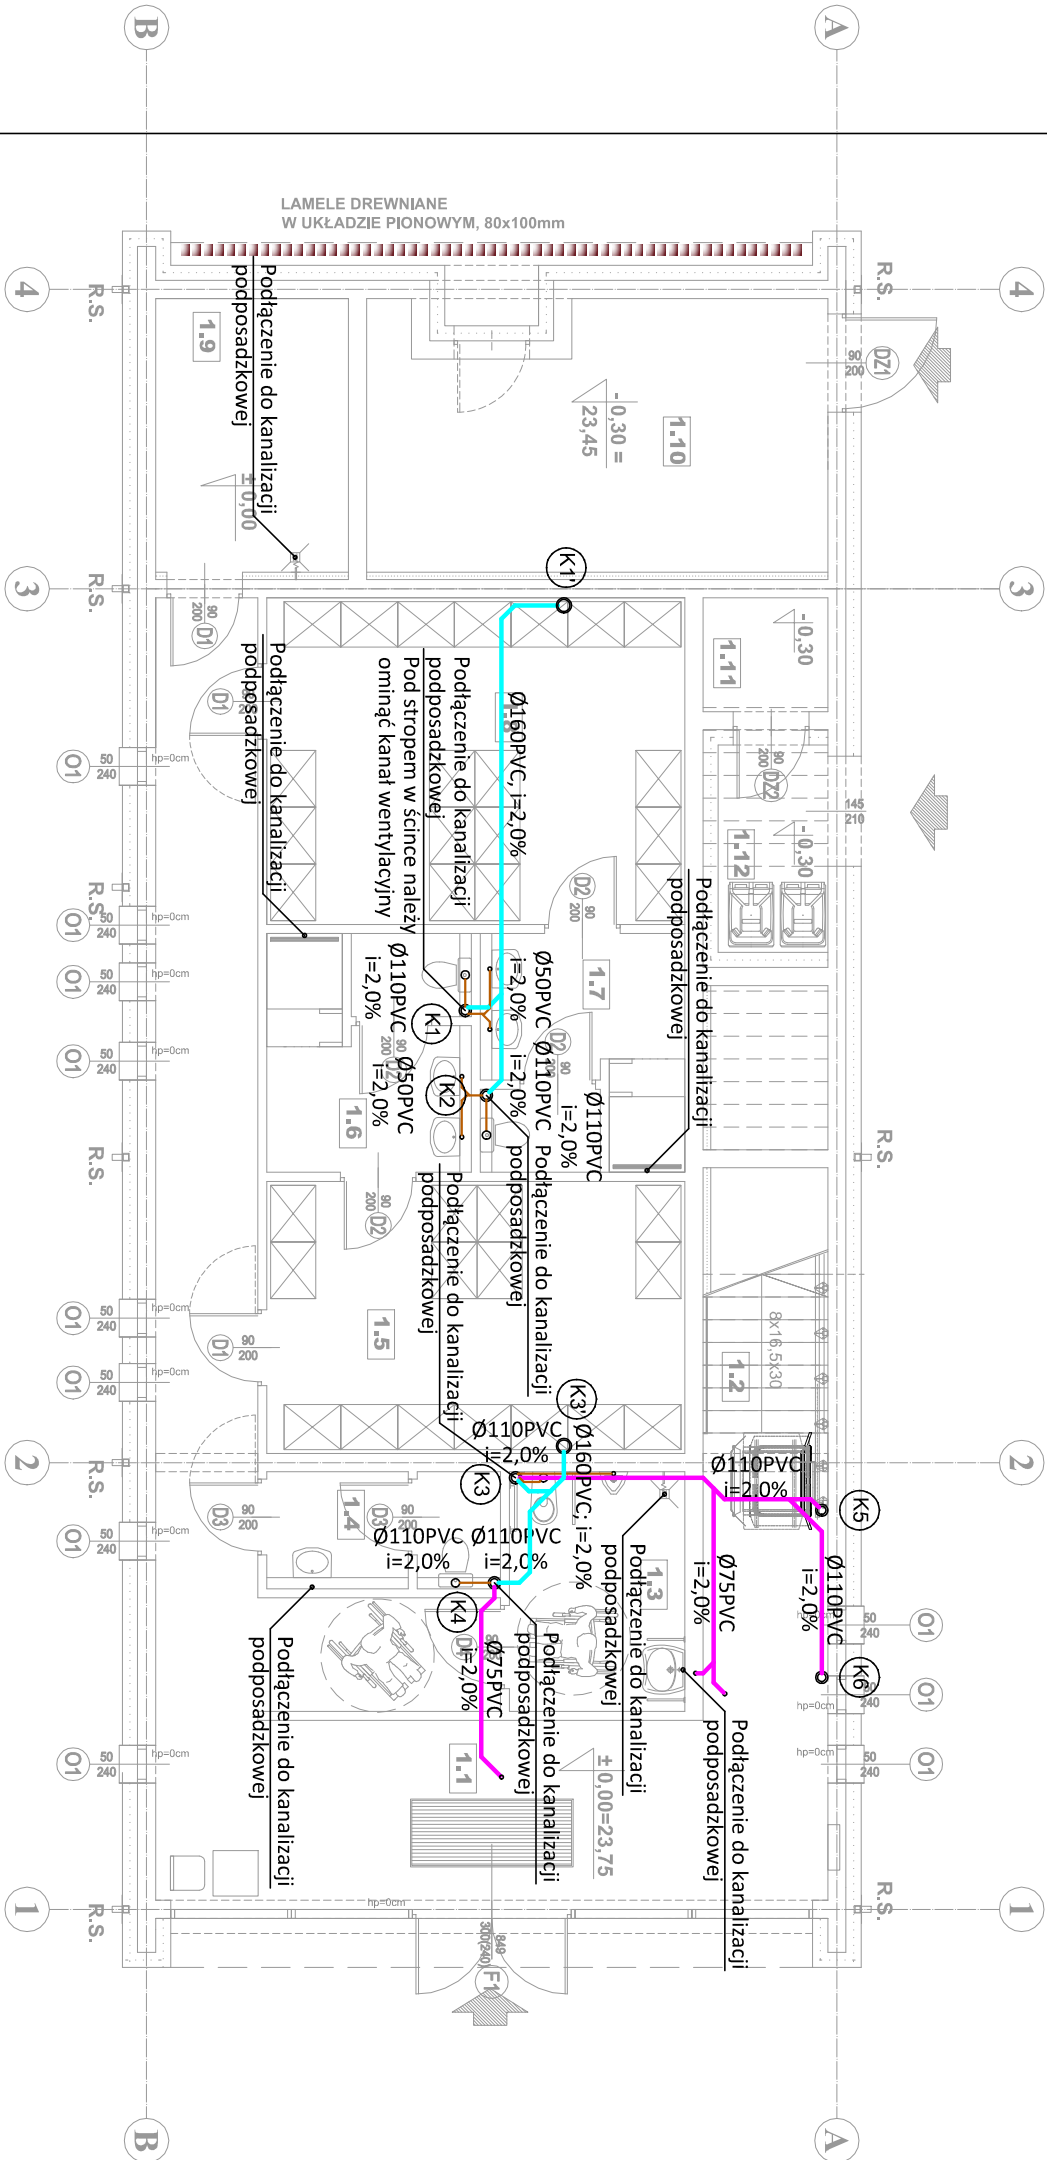


Legenda:

- kanalizacja sanitarna prowadzona w ściankach i posadzkach
- kanalizacja sanitarna prowadzona pod stropem
- wentylacja instalacji kanalizacji
- pion kanalizacyjny wyprowadzony ponad dach

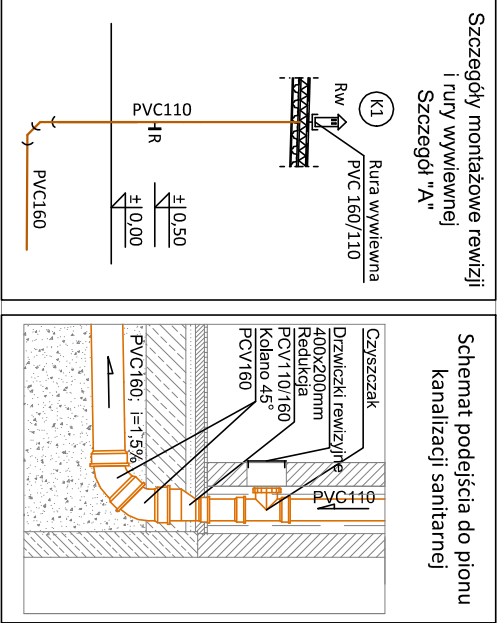

170,67

Prawa autorskie do tego rysunku przysługują ABP "M&G" s.c. Bez jego zgody rysunek nie może być wykorzystywany lub reprodukowany.									
Rozwija		Data		Zmiany		Podpis			
Autorskie Biuro Projektów "M&G" s.c.									
Rok założenia 1992									
66-400 Gorzów Wlkp., ul. Koszmińców Gołyskich 50, tel. 95 730 306, e-mail: biuro@projektgoczow.pl									
Inwestycja: BUDOWA BUDYNKU SOCJALNO-MAGAZYNOWEGO Z CZĘŚCIĄ BIUROWĄ WRZĄZ Z NIEZBEDNĄ INFRASTRUKTURĄ TECHNICZNĄ I ZAGOSPODAROWANIEM TERENU									
CZĘŚĆ DZ.nr 2654 (Id działki:086101_1 0005,2654) obejmę 5-oddzielse, leżący m.Gorzów Wlkp									
ul. Teatralna 30 w Gorzowie Wlkp.									
Inwestor:		Wojewódzki Inspektorat Transportu Drogowego w Gorzowie Wlkp. ul Teatralna 30							
66-400 Gorzów Wlkp									
Temat rysunku: RZUT PRZYZIEMIENIA - INSTALACJE KANALIZACJI SANITARNEJ									
Funkcja		Tytuł, imię i nazwisko		Nr uprawnień		Podpis		Część:	
Projektował		mgr inż. Krzysztof Zdzirowicz		LBS/0013/PWOS/11 (w specjalności techniki sanitarnych w zakresie pionów)					
Sprawdził		mgr inż. Paweł Krolkowski		LWKG/0008/PWOS/05 (w specjalności techniki sanitarnych w zakresie pionów)					
				(LBS/IS/0013/06)					
Data:		30.09.2025 r.		Skala:		1:100		IS-05	
								PT	

Prawa autorskie do tego rysunku przysługują ABP "M&G" s.c.  
Bez jego zgody rysunek nie może być wykorzystywany lub reprodukowany.