


- Legenda:**
- instalacja c.t.
 - instalacja c.o.


CV22-600 1100 mm - grzejnik płytowy
3,00 - nastawa wstępna zawodu termostaticznego

CO1 - pion instalacji C.O.

Numer pomieszczenia
Temperatura obliczeniowa w pomieszczeniu
006 +20 °C
Φwym.: 101 W
Sumaryczne zapotrzebowanie na ciepło

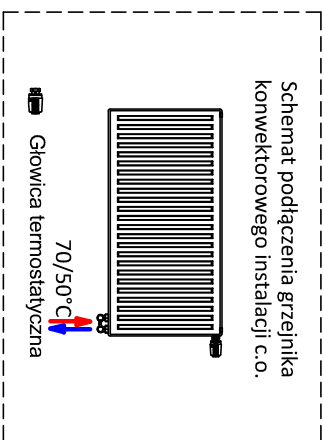

Q=16,6 kW
Δp=5 kPa

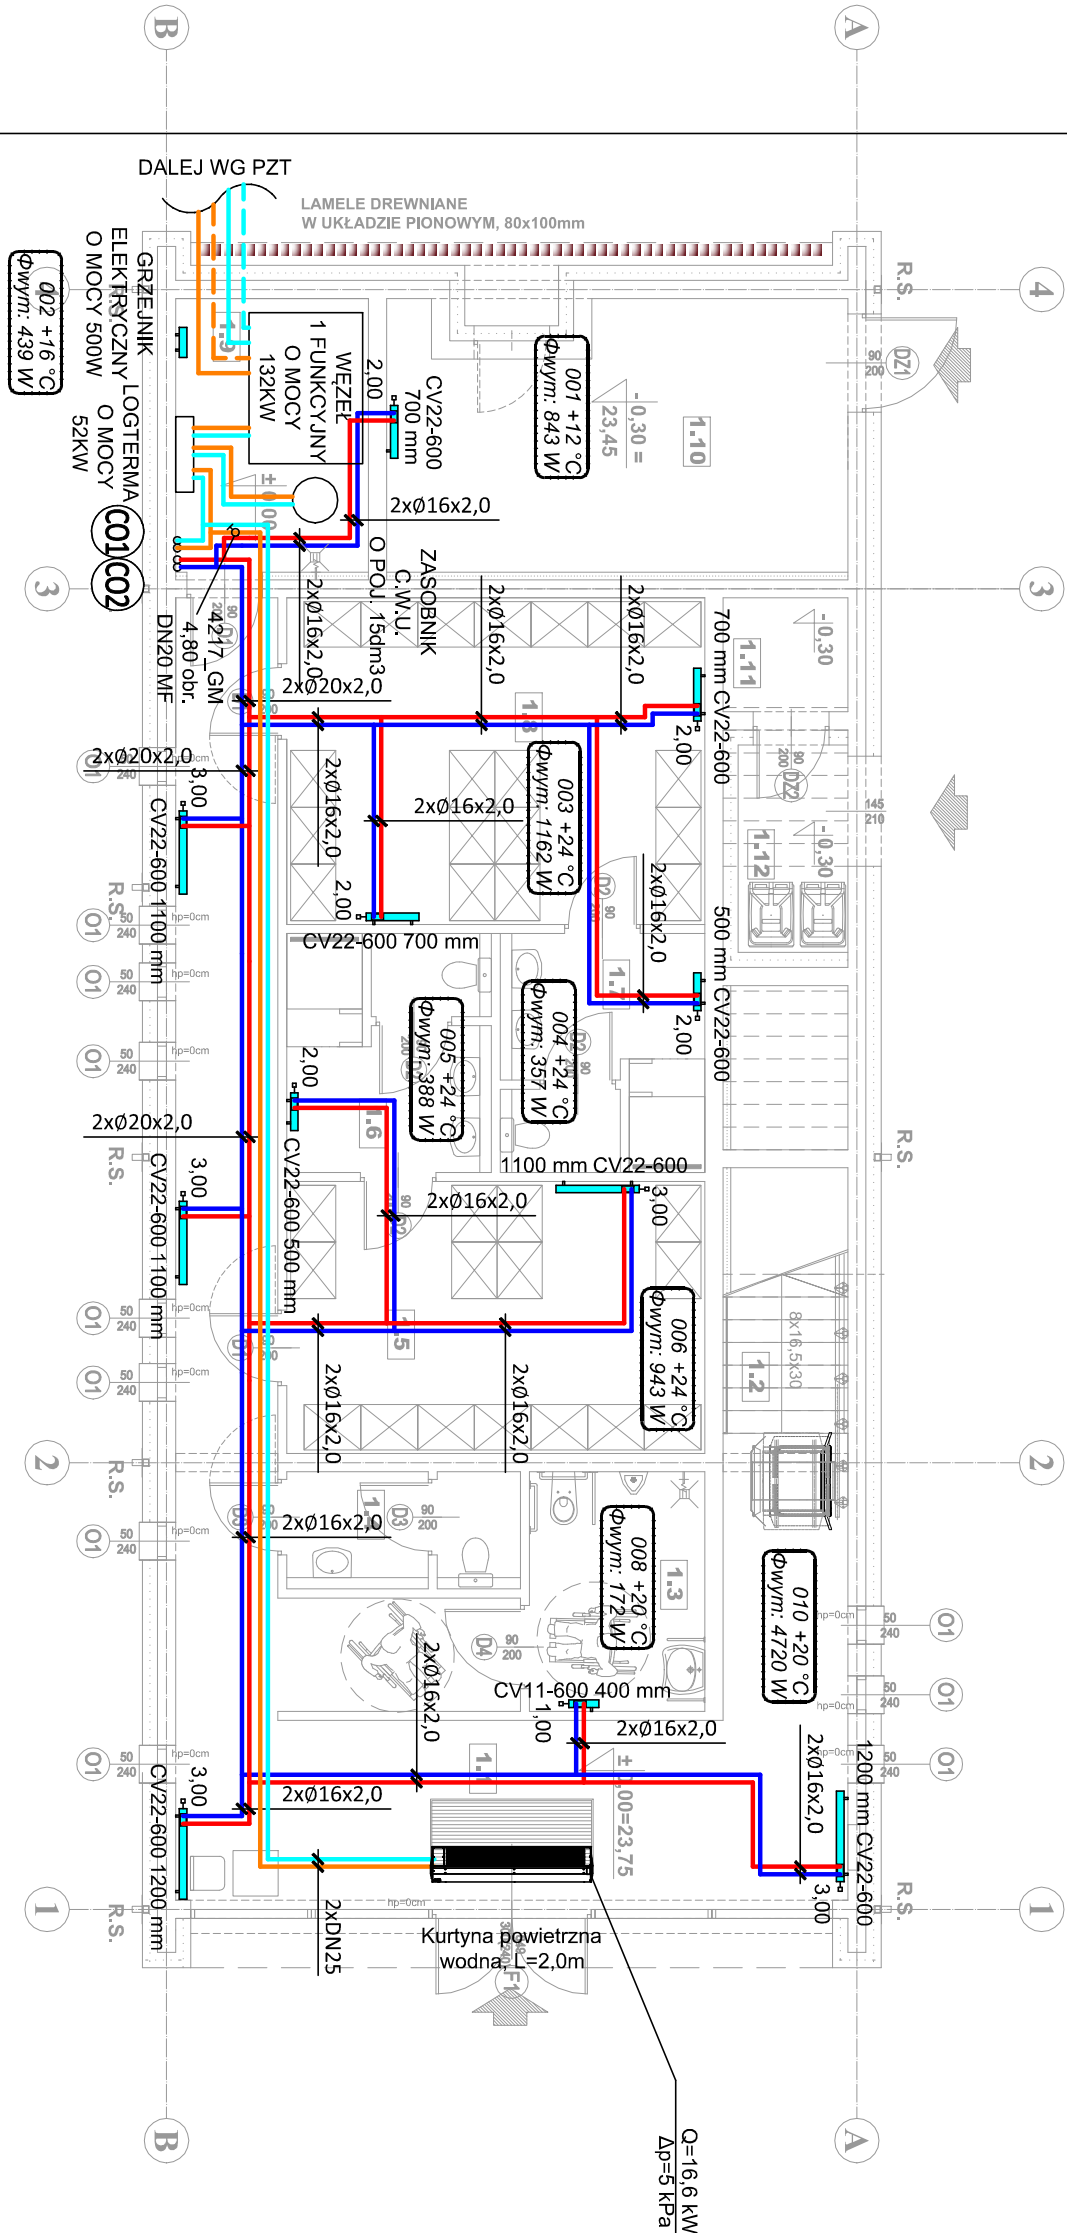

nr	pomieszczenie	powierzchnia [m ²]	posadzki	sufity podwiesz.
1.1	KOMUNIKACJA	52,30	granitogres	h=3,00m
1.2	KLATKA SCHODOWA	8,75	granitogres	h=3,30m
1.3	WC NIEPEŁNOSPRAWNYCH	7,35	granitogres	h=2,70m
1.4	WC	4,70	granitogres	h=2,70m
1.5	SZATNIA DAMSKA	19,90	granitogres	h=2,70m
1.6	UMYWALNIA DAMSKA	8,30	granitogres	h=2,70m
1.7	UMYWALNIA MĘSKA	8,30	granitogres	h=2,70m
1.8	SZATNIA MĘSKA	23,88	granitogres	h=2,50m
1.9	WĘZEL CIEPLNY	9,23	granitogres	brak
1.10	MAGAZYN	20,40	pos. cement.	brak
1.11	POM. TECHNICZNE	2,48	pos. cement.	brak
1.12	MIEJSCE SKŁADOWANIA ODPADÓW STAŁYCH	3,98	pos. cement.	brak

170,67

Rewizja	Data	Zmiany	Podpis
Autorskie Biuro Projektów "M&G" s.c. Rok założenia 1992 66-400 Gorzów Wlkp., ul. Koszarników Górskich 50, tel. 95 7350 306, e-mail: biuro@projektgorkow.pl			
Investycja: BUDOWA BUDYNKU SOCJALNO-MAGAZYNOWEGO Z CZĘŚCIĄ BIUROWĄ WRAZ Z NIEZBEDNĄ INFRASTRUKTURĄ TECHNICZNĄ I ZAGOSPODAROWANIEM TERENU CZĘŚĆ DZ.nr 2654 (od działki:086101_1 0006,2654) obejmę 5-Śródmieście, Jelitki m Gorzów Wlkp ul. Teatrlna 30 w Gorzowie Wlkp.			
Investor: Wojewódzki Inspektorat Transportu Drogowego w Gorzowie Wlkp., ul Teatrlna 30 66-400 Gorzów Wlkp			
Temat rysunku: RZUT PRZYZIEMIENIA - INSTALACJE C.O., C.T.			
Funkcja	Tytuł, imię i nazwisko	Nr uprawnień	Podpis
Projektował	mgr inż. Krzysztof Zdrowowicz	LBS/0013/PWOS/11 (w specjalności: instalacje sanitarne) (LBS/IS/0097/11)	PT
Sprawił	mgr inż. Paweł Krolkowski	LUKG/0008/PWOS/05 (w specjalności: instalacje sanitarne) (LBS/IS/0013/06)	IS-07
Data: 30.09.2025 r.			Skala: 1:100

Prawa autorskie do tego rysunku przysługują ABP "M&G" s.c. Bez jego zgody rysunek nie może być wykorzystywany lub reprodukowany.