

Legenda:

- instalacja c.t.
- instalacja c.o

- grzejnik płytowy
CV22-600 1100 mm

- nastawa wstępna zawodu termostaticznego

CO1



- pion instalacji C.O.

Numer pomieszczenia

Temperatura obliczeniowa
w pomieszczeniu

006 +20 °C
фвгм: 101 W

Sumaryczne zapotrzebowanie na ciepło

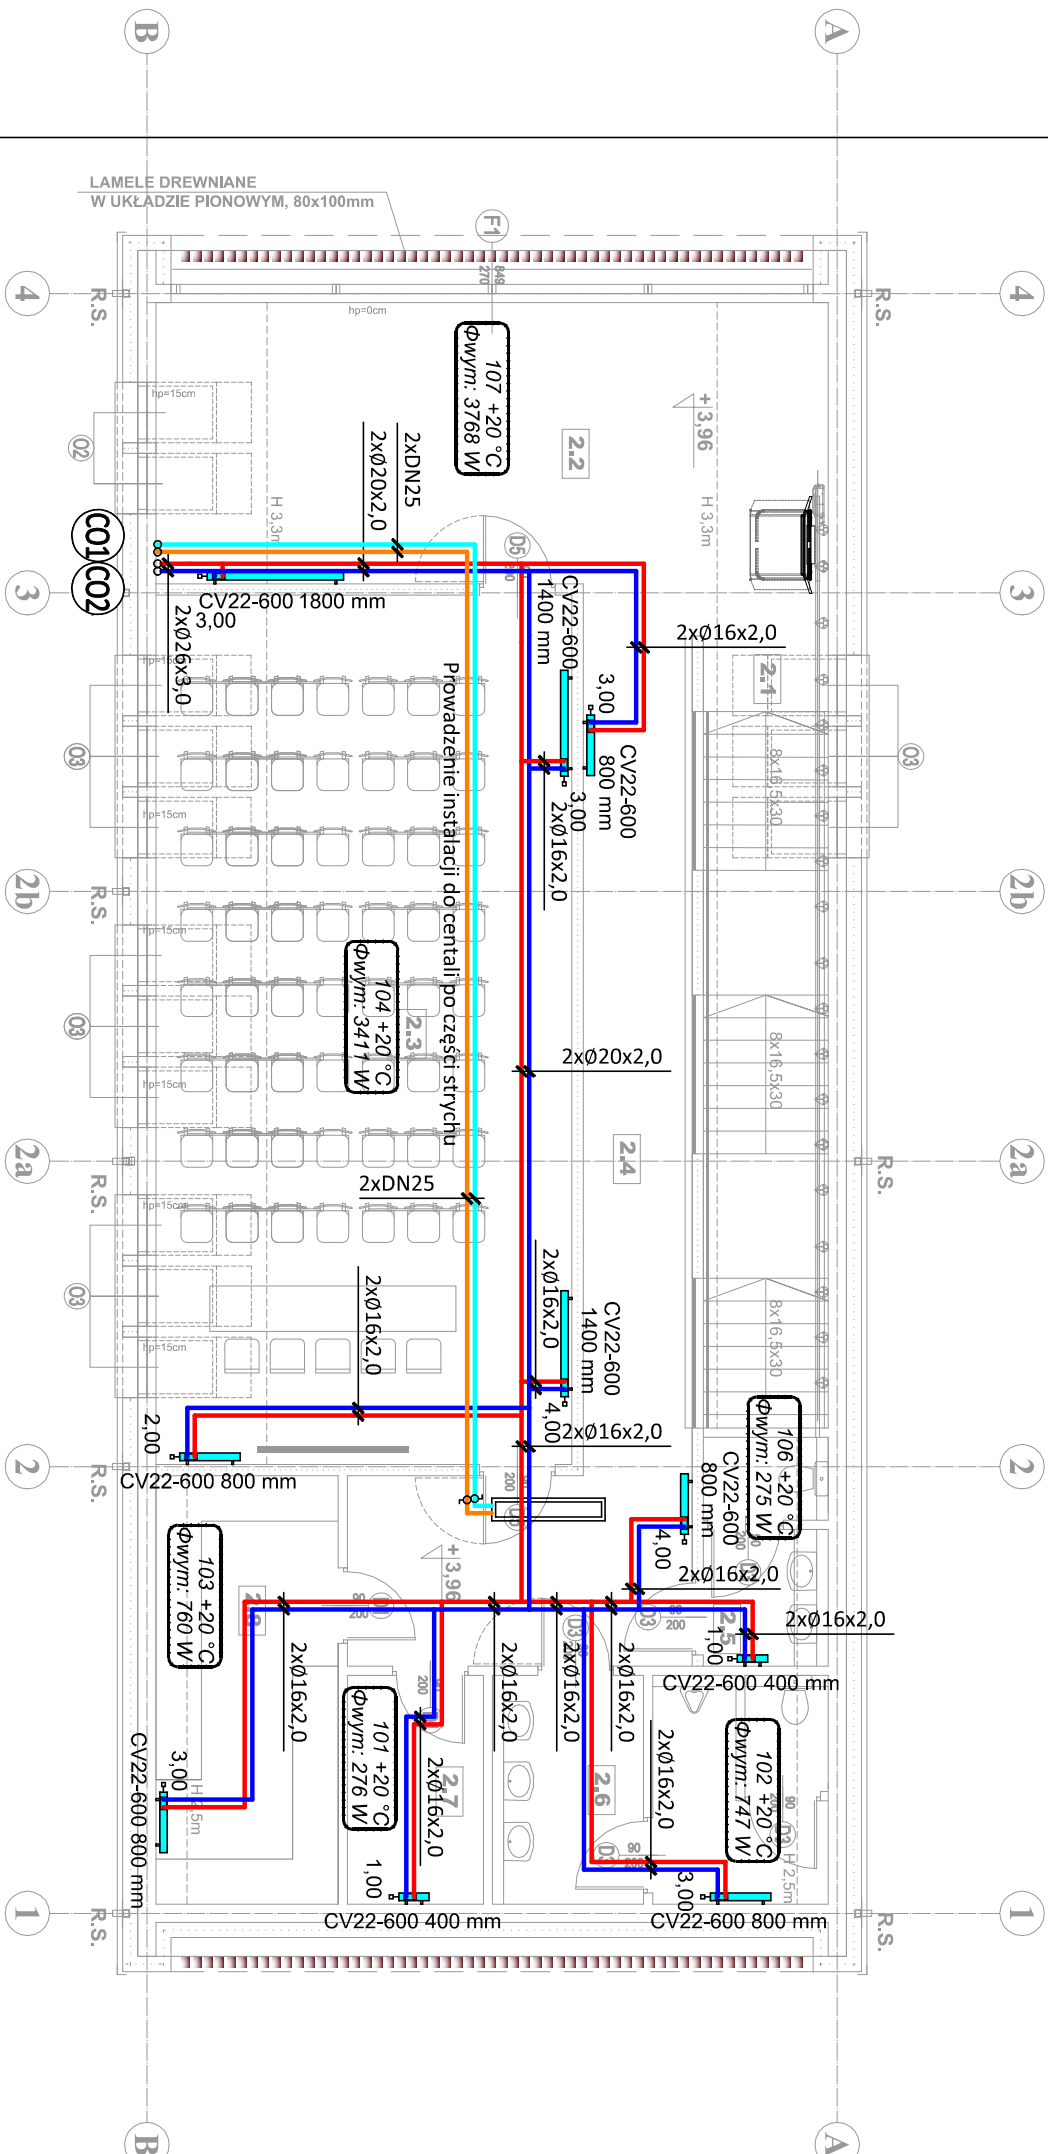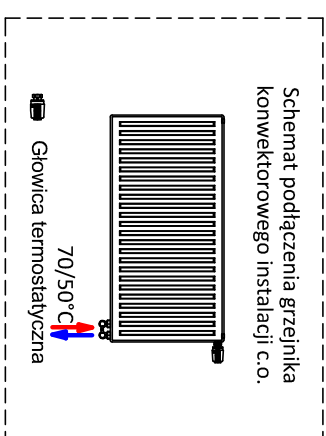

nr	pomieszczenie	powierzchnia [m ²]	posadzki	sufity podwiesz. [H mm.]
2.1	KLATKA SCHODOWA	8,75	granitogres	h=3,30m
2.2	HOL.	35,30	granitogres	h=3,30m
2.3	SALA KONFERENCYJNA	63,25	wyśl. dywan.	h=3,30m
2.4	KOMUNIKACJA	27,48	granitogres	h=3,30/2,5m
2.5	WC DAMSKI	4,90	granitogres	h=2,50m
2.6	WC MĘSKI	13,00	granitogres	h=2,50m
2.7	MAGAZYN PODRĘCZNY	5,45	granitogres	h=2,50m
2.8	ZAPLECZE SOCIALNE	13,66	granitogres	h=2,50m
RAZEM				

168,51

	Revizja	Data	Zmiany	Podpis
<p>Autorskie Biuro Projektów "M&G" s.c.</p> <p>Roman Mycka Wiesław Gdalcik</p>				
<p>Por. założenia 1992</p> <p>68-400 Gorzów Wlkp., ul. Kosymetów Gdynskich 50, tel. 95 7350 306, e-mail: biuro@projektgorzow.pl</p>				
<p>Investycja: BUDOWA, BUDYNKU SOCIALNO-MAGAZYNOWEGO Z CZĘŚCIĄ BIUROWĄ WRAZ Z NIEZBĘDZĄ INFRASTRUKTURĄ TECHNICZNĄ I ZAGOSPODAROWANIEM TERENU CZĘŚĆ DZ. nr 2654. (ul. dziki: 0-867-01_1.0005.2654), obrotu S-środkowa, lewiat m Gorzów Wlkp. ul. Teatralna 30 w Gorzowie Wlkp.</p>				
<p>Investor: Wojewódzki Inspektorat Transportu Drogowego w Gorzowie Wlkp. ul Teatralna 30 68-400 Gorzów Wlkp</p>				
<p>Temat rysunku: RZUT I PIĘTRA - INSTALACJE C.O., C.T.</p>				
Funkcja	Tytuł, imię i nazwisko	Nr uprawnień	Podpis	Część:
Projektował	mgr inż. Krzysztof Zdrówowicz	LSB/0013/PW/MS/11 (w oparciu o projekt aut. aut. w zakresie jej. aut.) (LSB/IS.0097/11)		
Suprapozn	mgr inż. Paweł Krolkowski	LUK/G.0008/PW/OS/05 (w oparciu o rysunek aut. aut. w zakresie jej. aut.) (LSB/IS.0013/06)		
<p>Nr rysunku:</p> <p>IS-08</p> <p>PT</p> <p>Skala: 1:100</p> <p>Data: 30.09.2025 r.</p>				