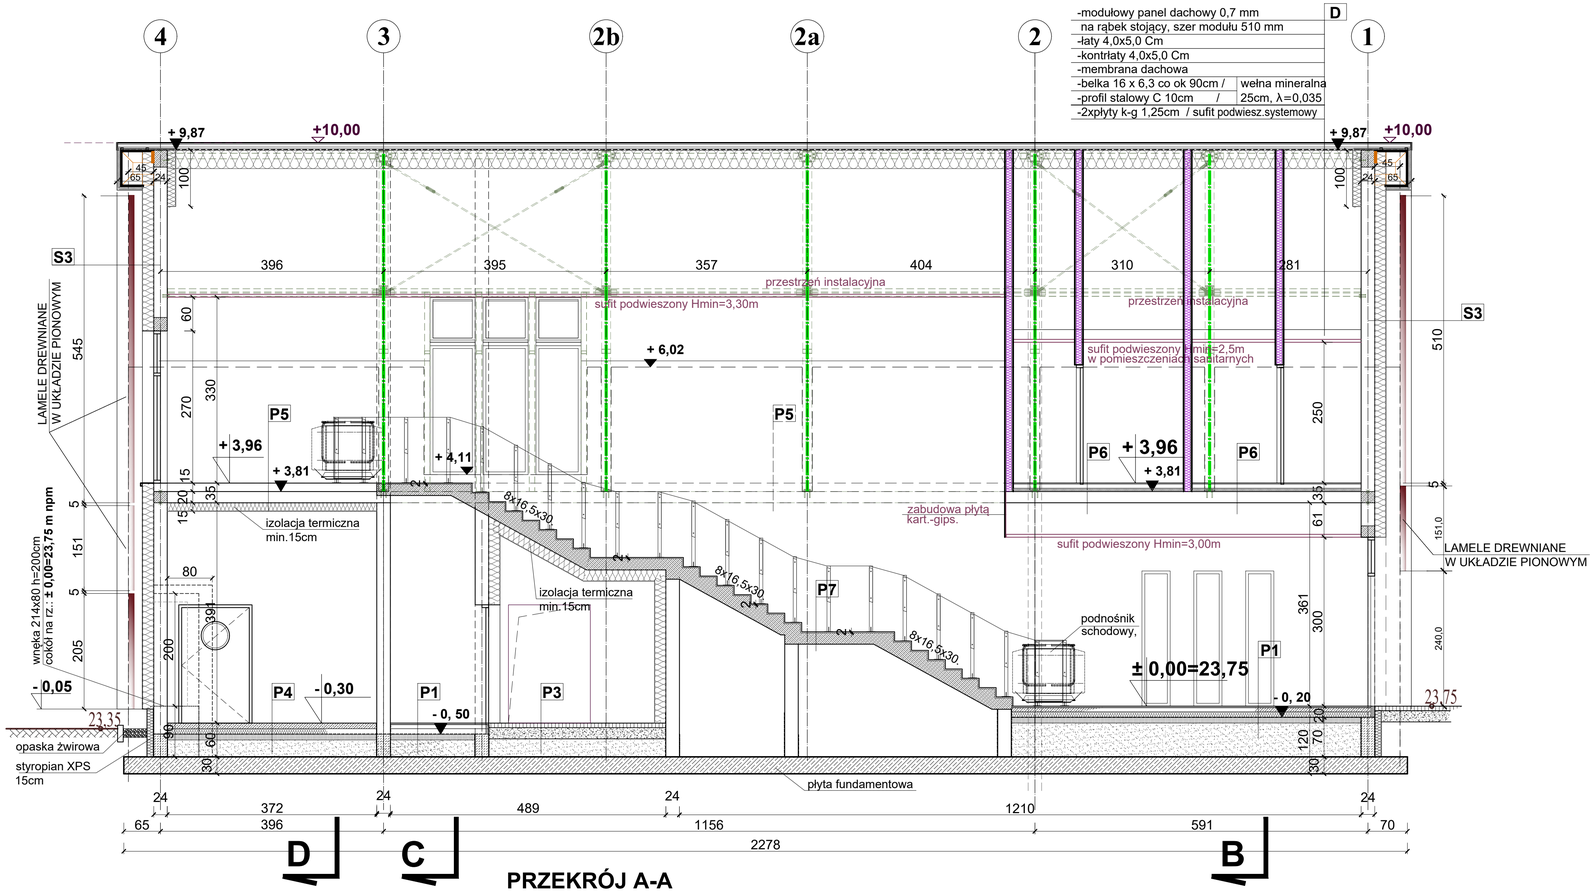

PRZEKRÓJ A-A

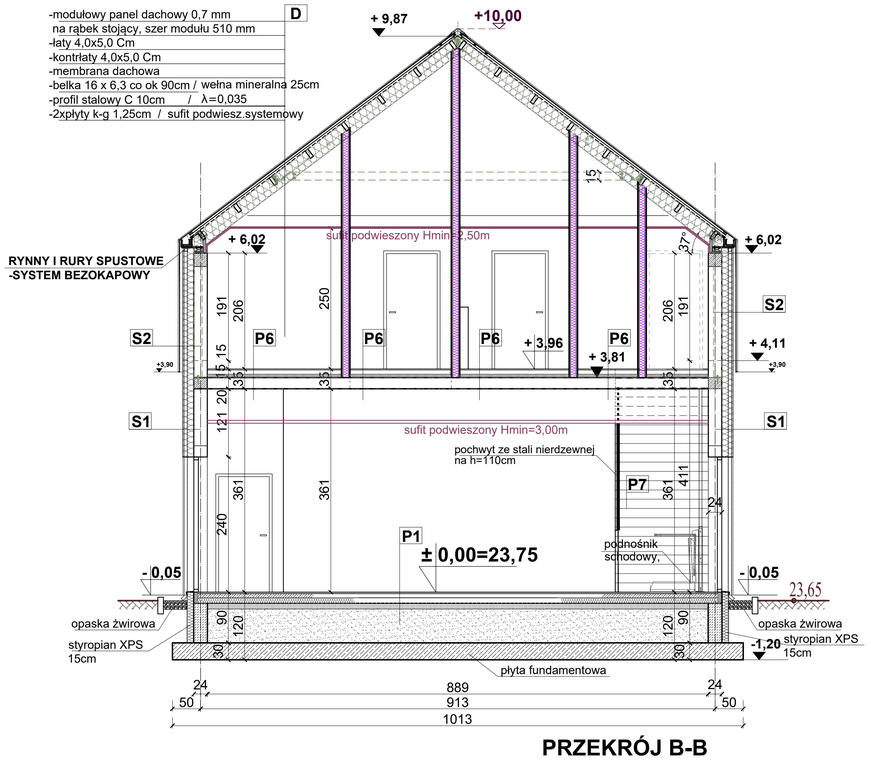

PRZEKRÓJ B-B

P1 -granitogres (R10, klasa 4), klejony do
- -podkładu 1,5cm
- -podkład betonowy zbrojony min. 8cm
- -styropian EPS100 10cm
- -folia PE 0,2mm
- -beton B7,5 min. 10cm
- -piasek zagęszczony
- -płyta fundamentowa

20cm

P2 -granitogres (R10, klasa 4), klejony do
- podkładu 1,5cm
- -podkład betonowy zbrojony min. 8cm
- -2xfolia PE z wywinięciem na ściany 0,2mm
- -styropian EPS100 λ=0,036 10cm
- -folia PE 0,2mm
- -beton B7,5 min. 10cm
- -piasek zagęszczony
- -płyta fundamentowa

20cm

P3 -kostka betonowa 8cm
- -podsypka piaskowa gr 3-5cm
- -podbudowa z mieszanki kruszywa niezwiązanego C90/3, stabilizowana mechanicznie gr. 20cm
- -piasek zagęszczony
- -płyta fundamentowa

P4 -posadzka betonowa zbrojona zatarta na gładko
- -styropian EPS150 10cm
- -folia PE 0,2mm
- -beton B7,5 min. 10cm
- -piasek zagęszczony
- -płyta fundamentowa

20cm

P5 -granitogres (R10, klasa 4), klejony do
- -podkładu 1,5cm
- -podkład betonowy min. 7cm
- -styropian EPS100 6cm
- -folia PE 0,2mm
- -strop monolityczny, żelbetowy 20cm

15cm

P5A -wykładzina dywanowa w płytkach 1,0cm
- -wylewka samopoziomująca
- -podkład betonowy min. 8cm
- -styropian EPS100 6cm
- -folia PE 0,2mm
- -strop monolityczny, żelbetowy 20cm

15cm

P6 -granitogres (R10, klasa 4), klejony do
- -podkładu 1,5cm
- -podkład betonowy min. 7cm
- -2xfolia PE z wywinięciem na ściany 0,2mm
- -styropian EPS100 6cm
- -folia PE 0,2mm
- -strop monolityczny, żelbetowy 20cm

15cm

P7 -granitogres (płytki schodowe na kleju)1,5cm
- -schody monolityczne

S3 -tynk mineralny z boniowaniem, gładki max. 1,5mm
- -styropian 20cm (fasada) λ=0,031
- -bloki wapienno-piaskowe24cm
- -tynk maszynowy gipsowy 0,8 -1,0cm

S3 -modułowe panele dachowe na rąbek stojący 0,7mm w układzie pionowym
- -łaty 4,0x5,0 cm
- -profil stalowy "Z" (22cm) ocynkowany / / wełna mineralna λ=0,033 z okładziną z włókniny szklanej 20cm
- -bloki wapienno-piaskowe 24cm
- -tynk maszynowy gipsowy 0,8 -1,0cm

S3 -łamele drewniane w układzie
- -pionowym 10x8cm
- -podkonstrukcja w układzie poziomym 10x10cm
- -tynk mineralny, gładki max. 1,5mm
- -styropian 20cm (fasada) λ=0,031
- -bloki wapienno-piaskowe24cm
- -tynk maszynowy gipsowy 0,8 -1,0cm

D -modułowy panel dachowy 0,7 mm na rąbek stojący, szer modułu 510 mm
- -łaty 4,0x5,0 cm
- -kontrłaty 4,0x5,0 cm
- -membrana dachowa
- -belka 16 x 6,3 co ok. 90cm / wełna mineralna
- -profil stalowy C 10cm / 25cm, λ=0,035
- -2xpłyty k-g 1,25cm / sufit podwiesz.systemowy

Rewizja	Data	Zmiany	Podpis

Autorskie Biuro Projektów "M&G" s.c.
Roman Mycka
Wiesław Gołacki
Rok założenia 1992
66-400 Gorzów Wlkp., ul. Kosynierów Gdyńskich 50, tel. 95 7200 306, e-mail: biuro@projektygorzow.pl

Inwestycja: BUDOWA BUDYNKU SOCJALNO-MAGAZYNOWEGO Z CZĘŚCIĄ BIUROWĄ WRAZ Z NIEZBĘDNĄ INFRASTRUKTURĄ TECHNICZNĄ I ZAGOSPODAROWANIEM TERENU CZĘŚĆ DZ.nr **2654** 16 dzaki [0610] 1.0003.2654 Lokryb S-Śródmieście, Lewiś m Gorzów Wlkp ul. Teatralna 30 w Gorzowie Wlkp.

Inwestor: Wojewódzki Inspektorat Transportu Drogowego w Gorzowie Wlkp. ul Teatralna 30 66-400 Gorzów Wlkp

Temat rysunku: **PRZEKRÓJ A-A, B-B.**

Funkcja	Tytuł, imię i nazwisko	Nr uprawnień	Podpis
Projektował	mgr inż. arch. Wiesław Gołacki	15/88/Gw (w specjalności architektonicznej w zakresie pełnym) (LU 0028)	
Sprawdził	mgr inż. arch. Marta Gruca-Pawelczyk	44/2010/Gw (w specjalności architektonicznej w zakresie pełnym) (LU 0159)	

Część: **PAB**

Nr rysunku: **A-05/06**

Data: 25.09.2025r.

Skala: 1:50