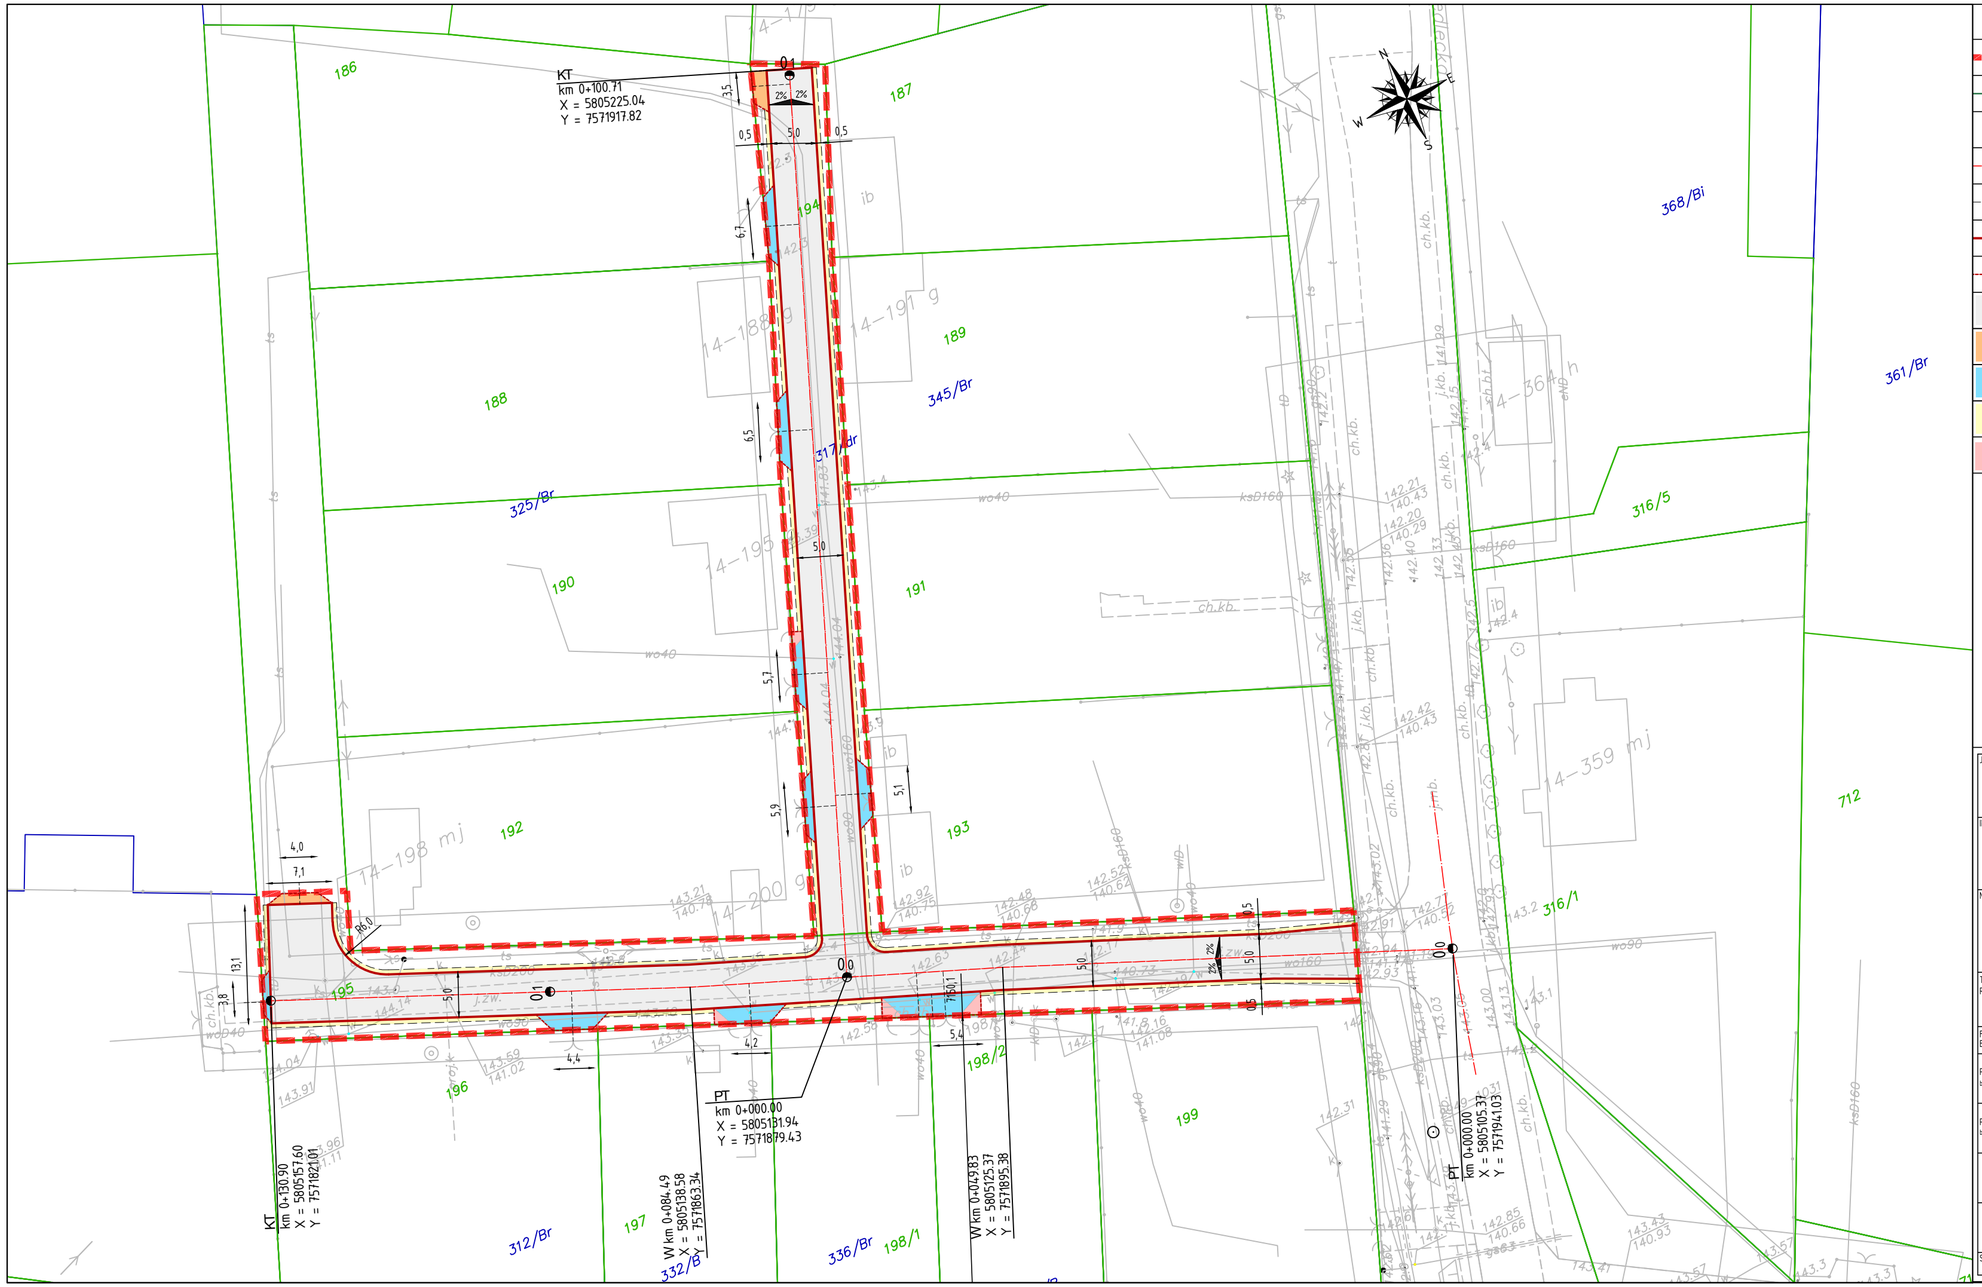

LEGENDA:

	GRANICA OPRACOWANIA
	GRANICE EWIDENCYJNE DZIAŁEK
54/26	NUMERY EWIDENCYJNE DZIAŁEK
	OŚ JEZDNI
	PROJ. KRAWĘDŹ JEZDNI / POBOCZA Z KRUSZYWA
	PROJ. OPORNIK BETONOWY 15X30 WTOPIONY
	PROJ. OBRZEŻE BET. 6X30
	PROJ. NAW. JEZDNI Z KOSTKI BET. TYPU BEHATON BEZFAZ.
	PROJ. ODTWORZENIE NAWIERZCHNI ZJAZDÓW Z KRUSZYWA
	PROJ. ODTWORZENIE NAWIERZCHNI ZJAZDÓW Z KOSTKI BET.
	PROJ. POBOCZE NAW. Z KRUSZYWA
	PROJ. NAWIERZCHNIA DOJŚCIA PIESZYCH Z KOSTKI BET.

JEDNOSTKA PROJEKTOWA
Via Ambra Sebastian Grabiński
ul. Mickiewicza 37/58, 01-625 Warszawa
Projekty drogowe

INWESTOR
Gmina Liw
ul. Mickiewicza 2
07-100 Węgrów

NAZWA I ADRES OBIEKTU BUDOWLANEGO
PRZEBUDOWA DROGI WEWNĘTRZNEJ ZLOKALIZOWANEJ NA DZIAŁCE EW. NR 194, 195 OBRĘB RUCHNA W GMINIE LIW.

TYTUŁ RYSUNKU
PLAN SYTUACYJNY

FUNKCJA BRANŻA	IMIĘ I NAZWISKO SPECJALNOŚĆ I NUMER UPRAWNIEŃ BUDOWLANYCH	PODPIS DATA
PROJEKTANT branża drogowa	mgr inż. Andrzej Duliński Uprawnienia budowlane do projektowania bez ograniczeń w specjalności drogowej nr MAZ/0012/PWBD/18	31.08.2023r.
PROJEKTANT branża drogowa	mgr inż. Sebastian Grabiński Uprawnienia budowlane do projektowania bez ograniczeń w specjalności drogowej nr MAZ/0014/PWBD/18	31.08.2023r.

SKALA RYS. 1:500 | NR RYS. 2 | ARKUSZ 1z1