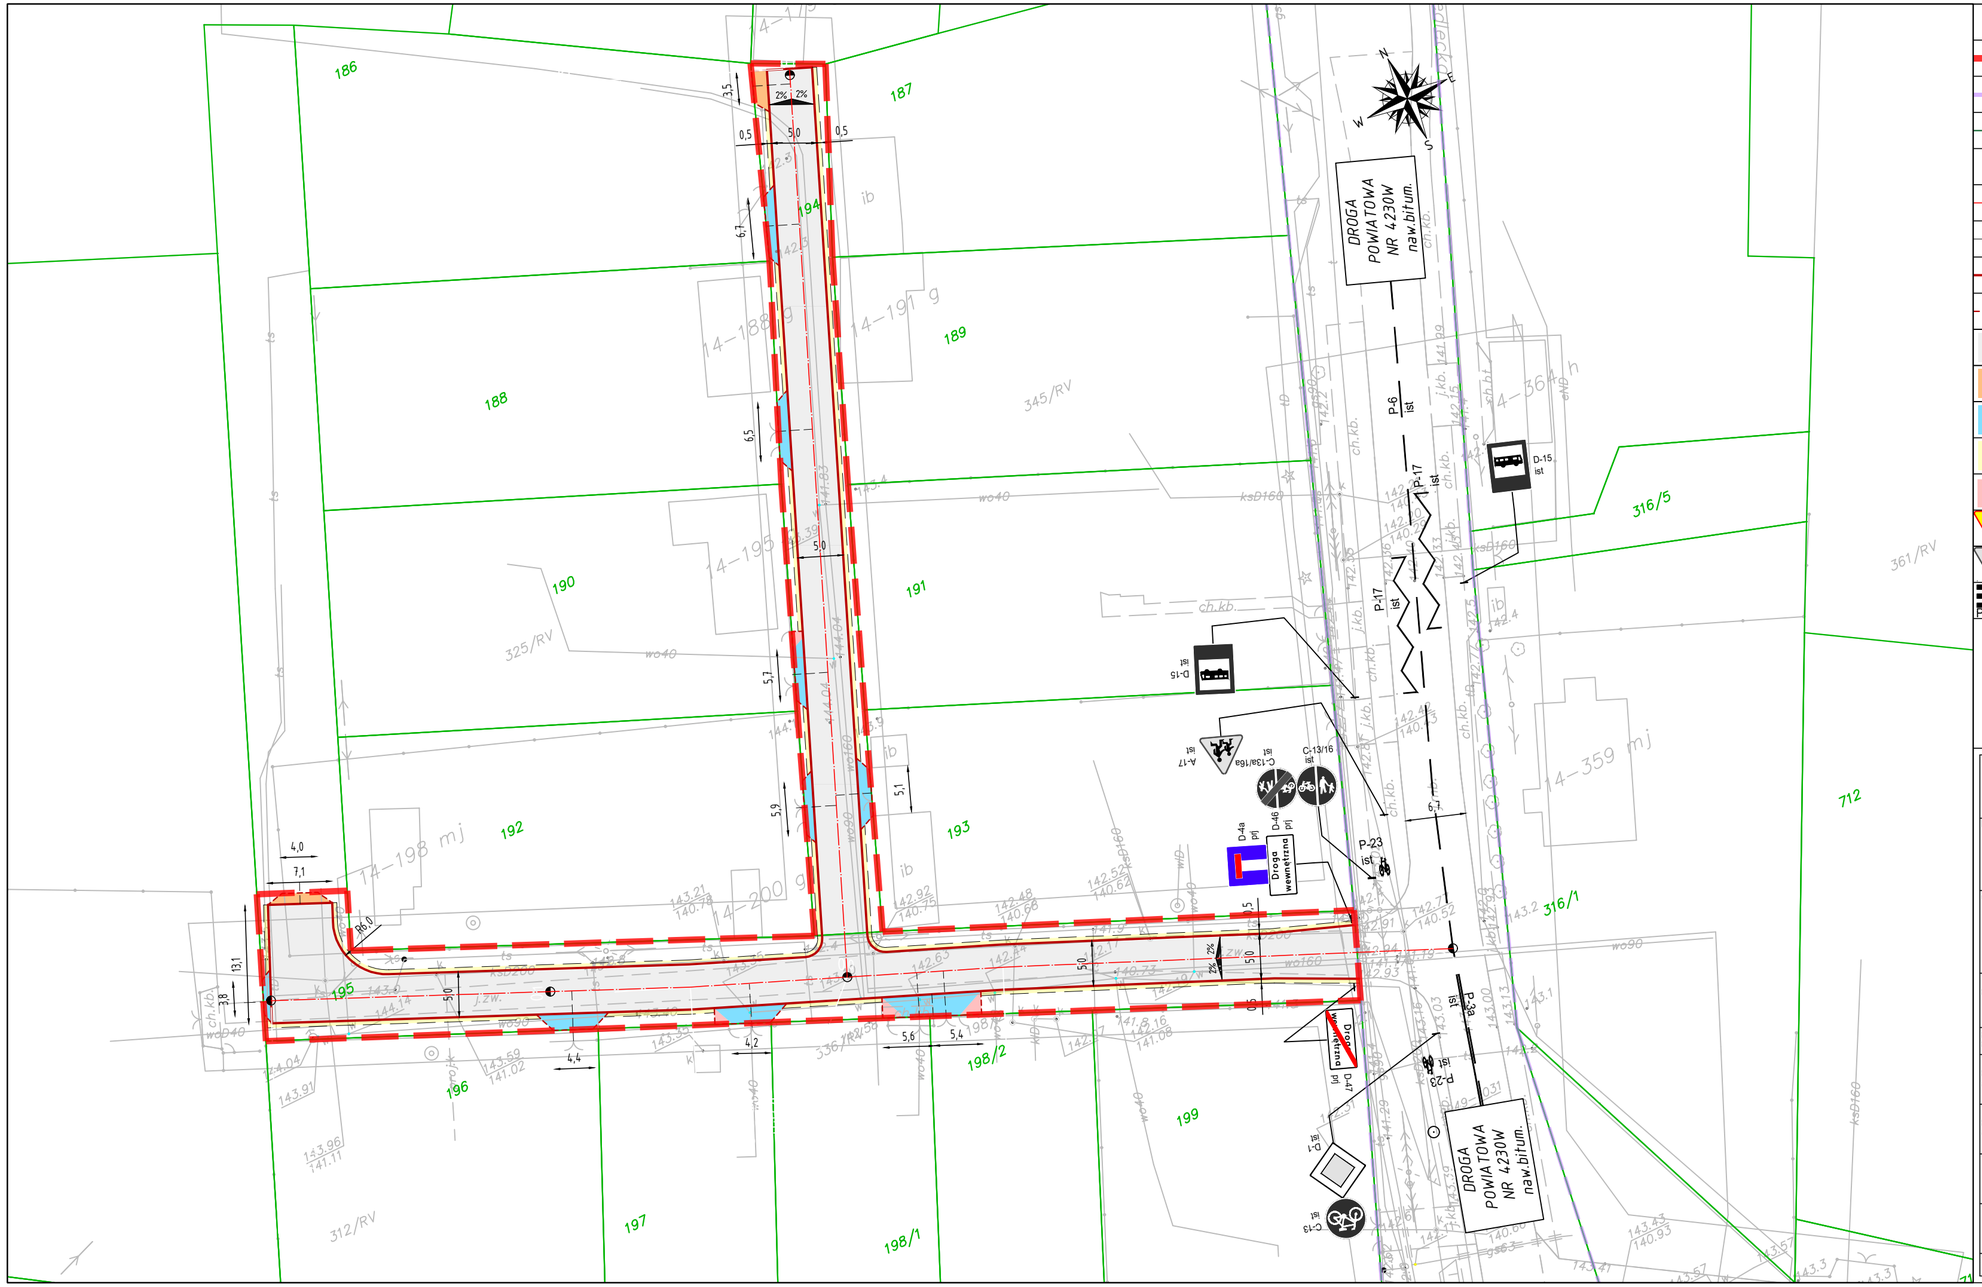

LEGENDA:

	GRANICA OPRACOWANIA/ GRANICA ODCINKA PODLEGAJĄCEGO ZATWIERDZENIU PROJEKTU ORGANIZACJI RUCHU
	GRANICE PASA DROGOWEGO DROGI POWIATOWEJ NR 4230W
	GRANICE EWIDENCYJNE DZIAŁEK
54/26	NUMERY EWIDENCYJNE DZIAŁEK
	OŚ JEZDNI
	PROJ. KRAWĘDŹ JEZDNI / POBOCZA Z KRUSZYWA
	PROJ. OPORNIK BETONOWY 15X30 WTOPIONY
	PROJ. OBRZEŻE BET. 6X30
	PROJ. NAW. JEZDNI Z KOSTKI BET. TYPU BEHATON BEZFAZ.
	PROJ. ODTWORZENIE NAWIERZCHNI ZJAZDÓW Z KRUSZYWA
	PROJ. ODTWORZENIE NAWIERZCHNI ZJAZDÓW Z KOSTKI BET.
	PROJ. POBOCZE NAW. Z KRUSZYWA
	PROJ. NAWIERZCHNIA DOJŚCIA PIESZYCH Z KOSTKI BET.
A-7 prj	PROJ. OZNAKOWANIE PIONOWE
A-7 ist	ISTN. OZNAKOWANIE PIONOWE
P-10 ist	ISTN. OZNAKOWANIE POZIOME

JEDNOSTKA PROJEKTOWA

Via Ambra Sebastian Grabiński
ul. Mickiewicza 37/58, 01-625 Warszawa

Projekty drogowe

INWESTOR

Wójt Gminy Liw
ul. Mickiewicza 2
07-100 Węgrów

NAZWA I ADRES OBIEKTU BUDOWLANEGO

PRZEBUDOWA DROGI WEWNĘTRZNEJ ZLOKALIZOWANEJ NA DZIAŁCE EW. NR 194, 195 OBRĘB RUCHNA W GMINIE LIW.

TYTUŁ RYSUNKU

PROJEKT STAŁEJ ORGANIZACJI RUCHU

FUNKCJA BRANŻA	IMIĘ I NAZWISKO SPECJALNOŚĆ I NUMER UPRAWNIEŃ BUDOWLANYCH	PODPIS DATA
PROJEKTANT branża drogowa	mgr inż. Andrzej Duliński Uprawnienia budowlane do projektowania bez ograniczeń w specjalności drogowej nr MAZ/0012/PWBD/18	15.09.2023r.
PROJEKTANT branża drogowa	mgr inż. Sebastian Grabiński Uprawnienia budowlane do projektowania bez ograniczeń w specjalności drogowej nr MAZ/0014/PWBD/18	15.09.2023r.

SKALA RYS.	NR RYS.	ARKUSZ
1:500	2	1z1