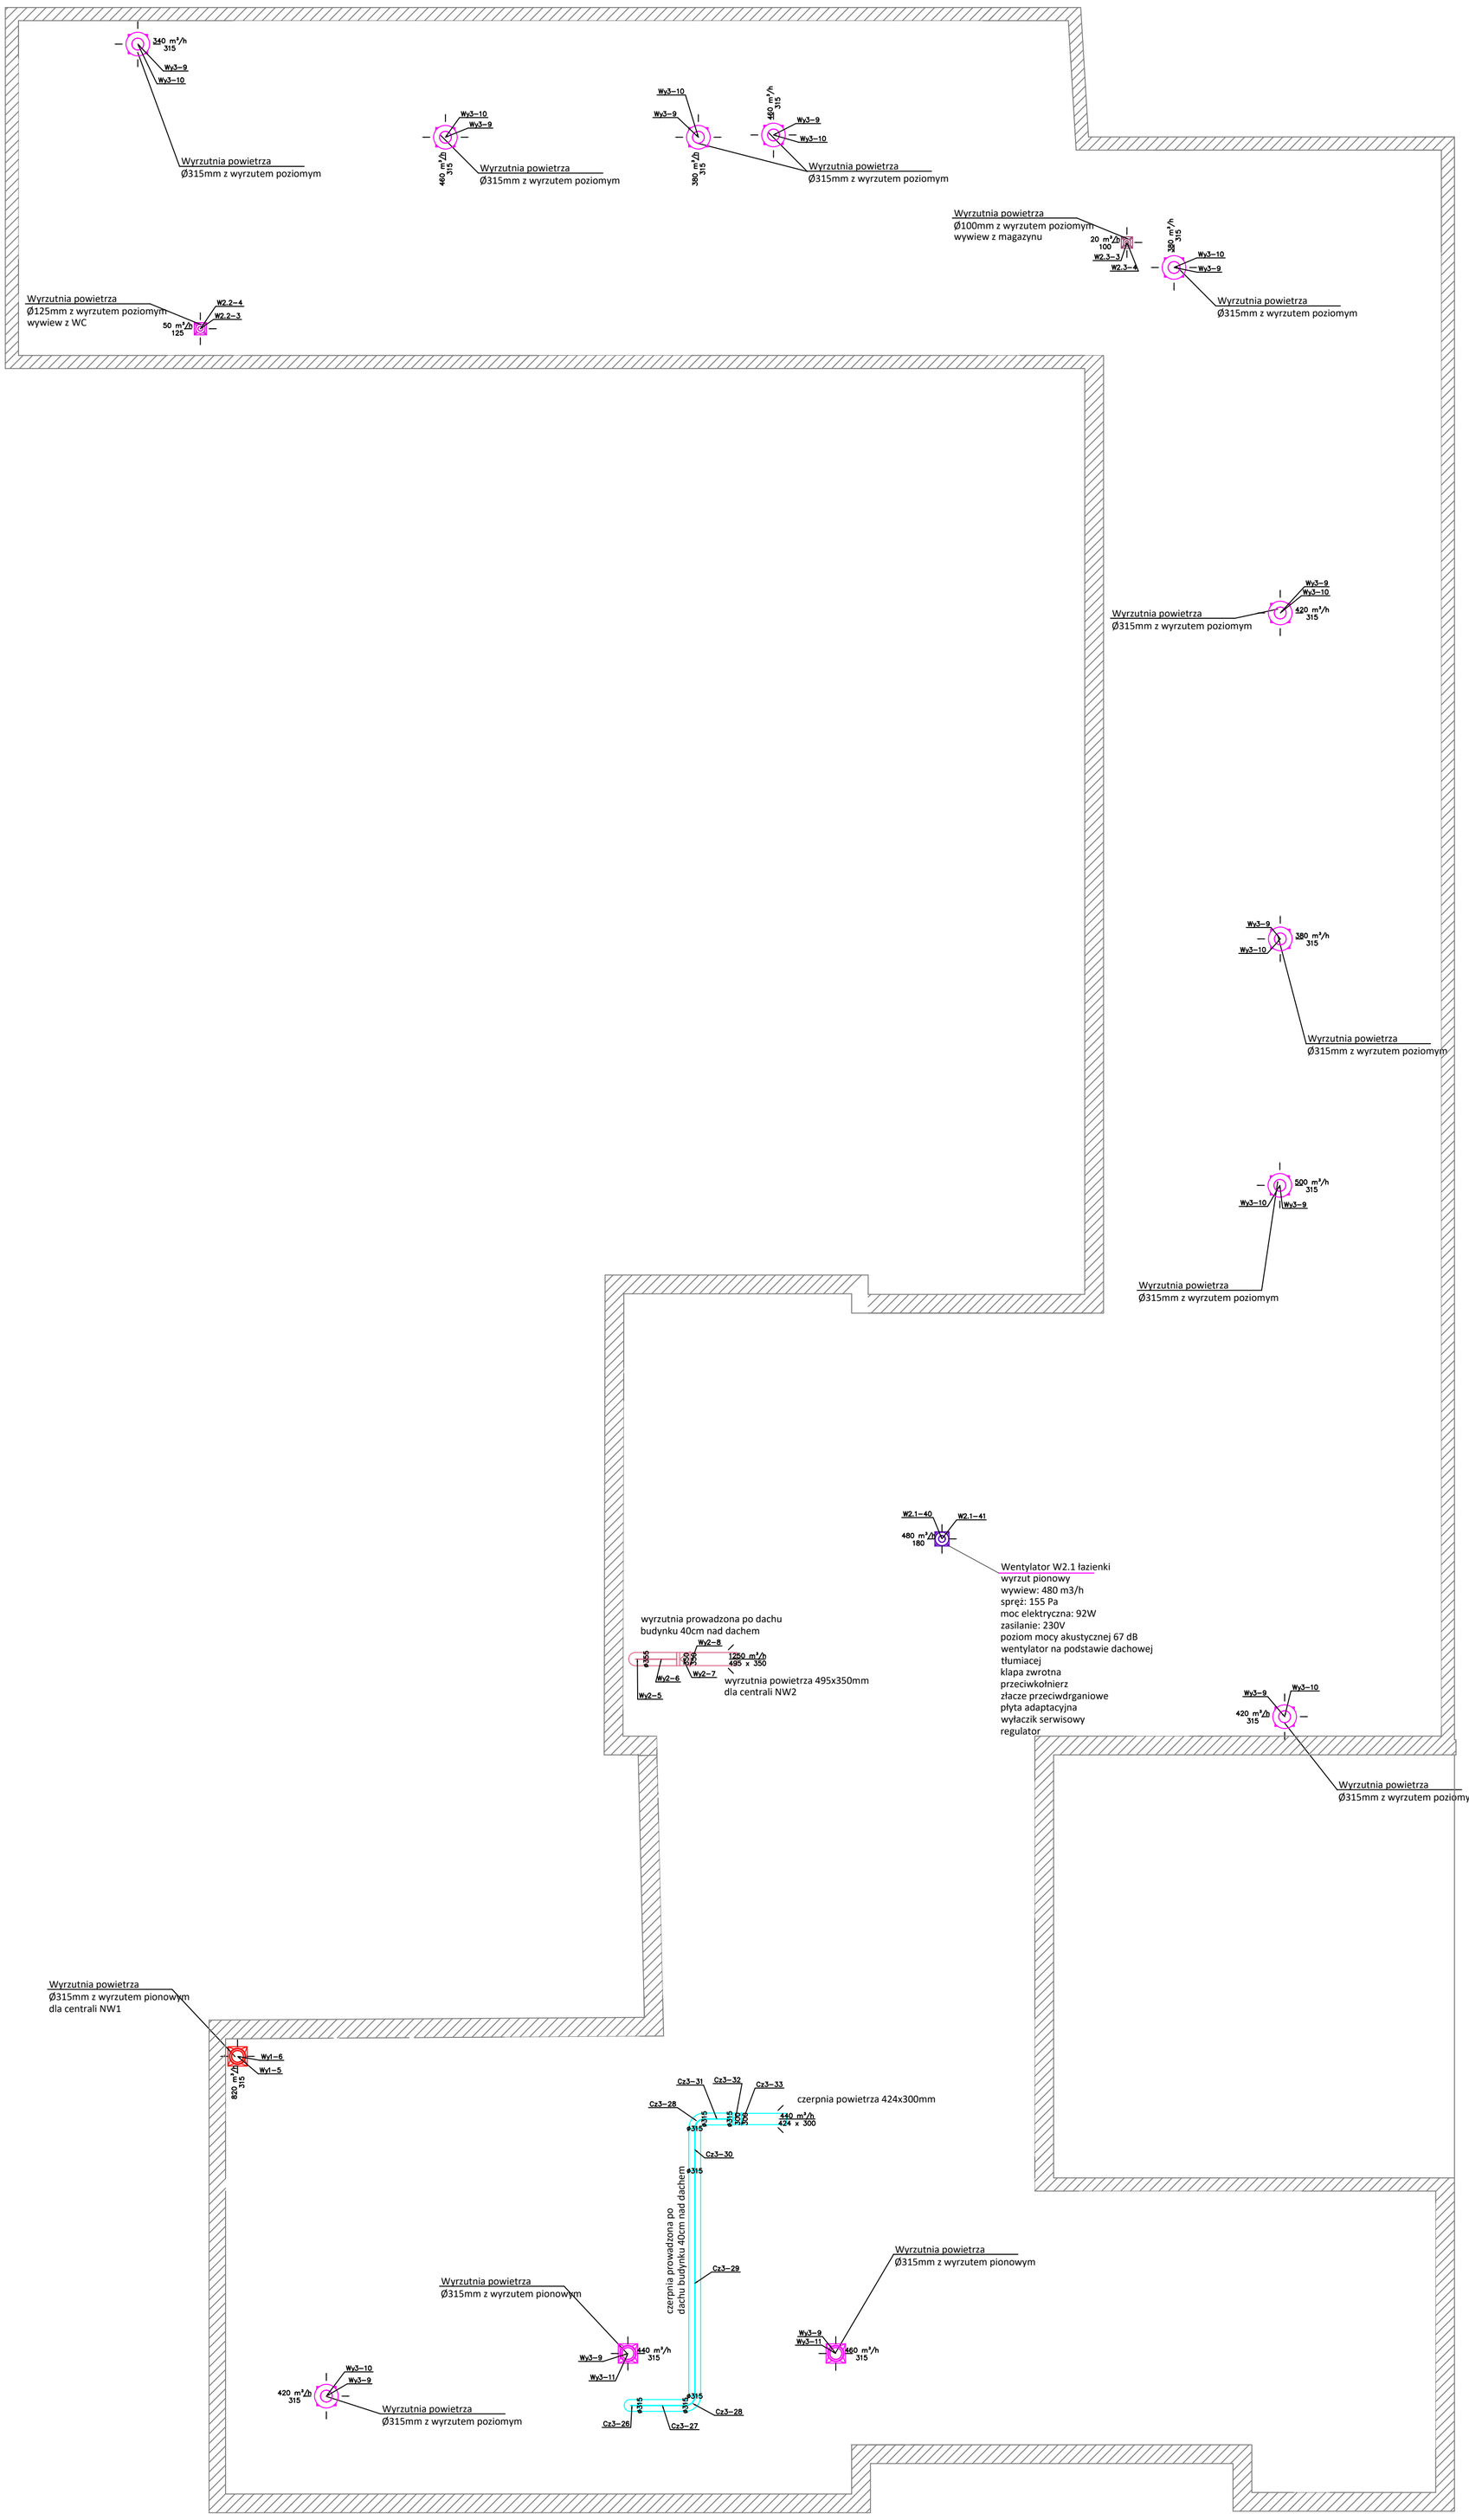

DETALE MONTAŻOWE

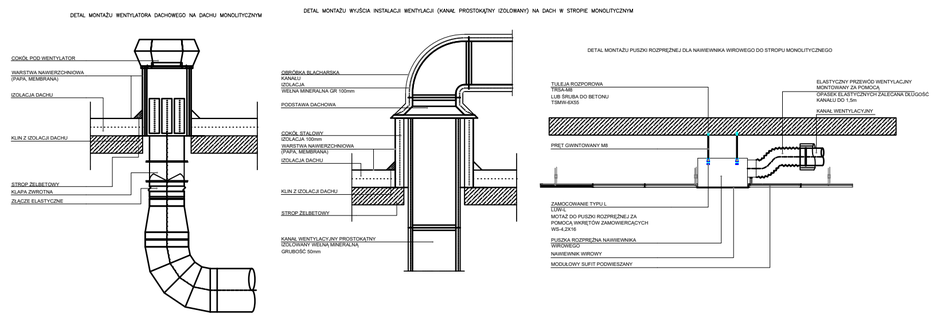

Legenda:

- Kanał nawiewny, czerpny N1, Cz1
- Kanał wywiewny, wyrzurowy W1, Wy1
- Kanał nawiewny, czerpny N2, Cz2
- Kanał wywiewny, wyrzurowy W2, Wy2
- Kanał czerpny do central w salach
- Kanał wyrzutowy do central w salach
- Kanał wywiewny W1.1 toalety
- Kanał wywiewny W1.2 pom. porządkowe
- Kanał wywiewny W2.1 toalety
- Kanał wywiewny W2.2 toalety
- Kanał wywiewny W2.3 magazyn
- kratka transferowa lub podcięcie w drzwiach, zgodnie z zestawieniem stolarki drzwiowej Aeff,min=0,022m²

B5.07	N1/TR
V[m³/h]	+150

ilość nawiewanego/ wywiewanego powietrza

OK 2.96 m — rzędna osi kanału

instalacja prowadzona piętro wyżej

instalacja odporwadznia skroplin wykonana z PE przed podłączenim centrali zasyfonować

zakres opracowania

C&S CONSTRUCTIONS

JEDNOSTKA PROJEKTOWA I PRAWA AUTORSKIE
C&S CONSTRUCTIONS PRACOWNIA PROJEKTOWA
MARIUSZ KOŃCZAL
ul. Bławatkowa 38, 63-000 Środa Wlkp.
mob.: (+48) 507 859 674
e-mail: pracownia@cs-constructions.pl
www.cs-constructions.pl
NIP: 786-158-19-18, REGON: 300474003

Obiekt:	TERMOMODERNIZACJA BUDYNKU SZKOŁY PODSTAWOWEJ Remont polegający na wykonaniu instalacji wentylacji mechanicznej
Lokalizacja:	LEDNOGÓRA, dz. 72/4, ark. 1, gm. Łubowo
Inwestor:	Gmina Łubowo Łubowo 1, 62-260 Łubowo
Treść rysunku:	RZUT DACHU - INST. WENTYLACJI
Stadium projektu:	PROJEKT WYKONAWCZY

Autorzy projektu:	Numer uprawnień	Podpis
Projektował: mgr inż. Judyta Michalak	WKP/0267/POOS/14	
Sprawdził: mgr inż. Jakub Rutkowski	WKP/0354/POOS/13	

Branża:	Data:	Skala:	Nr rys.:
SANITARNA	MARZEC 2026	1:100	V_02