


| LEGENDA | |
|---------|---|
| | GRANICE DZIAŁKI = OPRACOWANIA |
| | OBSZAR WG. RYS. SZCZEGÓŁ |
| | PROJ. OBSZARY UTWARDZEŃ |
| | Syringa josikaea (lilak Josiki) pow. 5,1m² |
| | |
| | Rosa gallica (róża francuska) pow. 16,6m² |
| | |
| | Salvia pratensis (Szałwia łąkowa) pow. 15,9m² |
| | |
| | PROJ. NASADZENIA KOMPENSACYJNE DRZEW - Lipa szerokolistna var. caucasica - 4szt. |
| | |
| | Trawa pow. 16,7m² |
| | Kora pow. 21,8m² |
| | DRZEWA DO USUNIĘCIA |

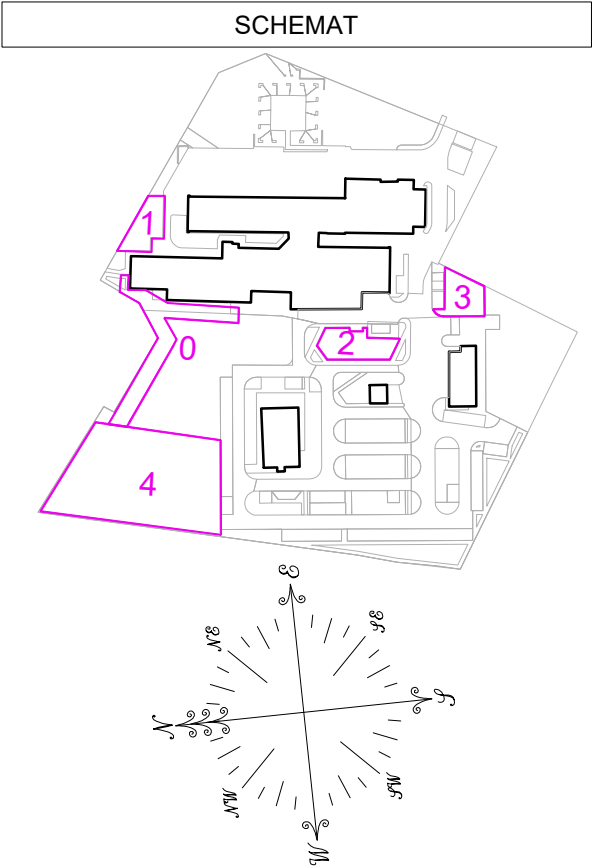

CAD
PLAN
SPÓŁKA Z O.O.

CAD PLAN SPÓŁKA Z O.O.
15-536 BIAŁYSTOK
UL. SŁOWICZA 10
TEL. 506 10 90 94
TEL. 509 34 34 38

PROJEKT BUDOWLANY

FAZA PROJEKTU:
NAZWA:

ADRES:
KAT. OBIEKTU:
JED. EWID.:
OBREB:
ID DZIAŁKI:

PT
Budowy 139 miejsc postojowych wraz z zagospodarowaniem terenu oraz infrastrukturą techniczną
ul. Janusza Korczaka 23, 18-100 Łapy
XXII, VIII
Łapy I 0001
200206_4.0001.715/5,
200206_4.0001.715/9

PROJEKTANCI:
ARCHITEKTURA:
mgr inż. arch. Maciej Dybacki upr. nr BI-PdOKK/75/06/2007

PODPISY:

SZCZEGÓŁ OBSZARU NR 1
- NASADZENIA

SKALA:
1:100

NR RYSUNKU:
A04

DATA:
30 września 2025 r.

NR STRONY: