
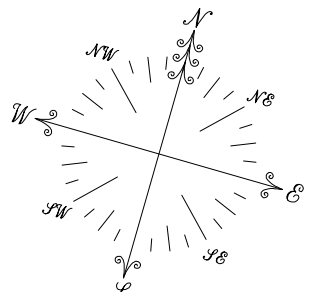


LEGENDA	
	GRANICE DZIAŁKI= OPRACOWANIA
	OBSZAR WG. RYS. SZCZEGÓŁ
	PROJ. ŚCIEŻKI GRUNTOWE - pow. 351,5m2
	PROJ. UTWARDZENIA DOJŚCIE - deska kompozytowa kolor dąb winchester, pow. 70,5m2
	PROJ. ZBIORNIK OTWARTY NA DESZCZÓWKĘ, obj. 97,83 m³, pow. 196 m² w tym: strefa bagienna - gł. do 0,5m, obj. 46,5 m³, pow. 93m² strefa płytka - gł. 0,5 - 1,5m, obj. 20,1 m³, pow. 58m² strefa głęboka - gł. 1,5 - 3m, obj. 31,23 m³, pow. ok. 45m²
	PROJ. SKARPA
	PROJ. PODZIAŁ OBSZARÓW NASADZEŃ
	IST. DRZEWO
	DRZEWA DO USUNIĘCIA
	P1 - PERGOLA NR 1 WG RYS. SZCZEGÓŁ 1 szt.
	P2 - PERGOLA NR 2 WG RYS. SZCZEGÓŁ 2 szt.
	L1 - ŁAWKA NR 1 WG RYS. SZCZEGÓŁ 2 szt.
	L2 - ŁAWKA NR 2 WG RYS. SZCZEGÓŁ 4 szt.
	L3 - ŁAWKA NR 3 WG RYS. SZCZEGÓŁ 4 szt.
	S - STÓŁ WG RYS. SZCZEGÓŁ 1 szt.
	T - TABLICA INFORMACYJNA 1 szt.
	B1 - BUDKA LĘGOWA DLA SIKOREK - 4 szt.
	B2 - BUDKA LĘGOWA DLA SÓW - 2 szt.
	B3 - BUDKA LĘGOWA DLA JEŻY - 3 szt.

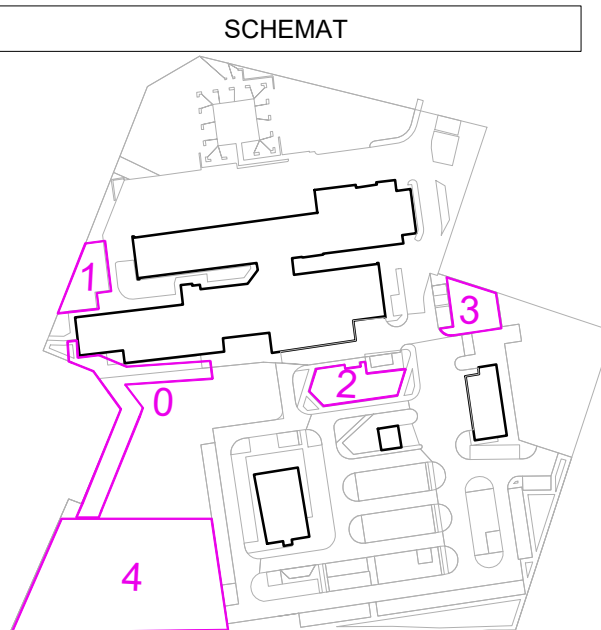

CAD
PLAN
SPÓŁKA Z O.O.

CAD PLAN SPÓŁKA Z O.O.
15-536 BIAŁYSTOK
UL. SŁOWICZA 10
TEL. 506 10 90 94
TEL. 509 34 34 38

PROJEKT BUDOWLANY

FAZA PROJEKTU: PT
NAZWA: Budowy 139 miejsc postojowych wraz z zagospodarowaniem terenu oraz infrastrukturą techniczną
ADRES: ul. Janusza Korczaka 23, 18-100 Łapy
KAT. OBIEKTU: XXII, VIII
JED. EWID.: Łapy
OBREB: Łapy I 0001
ID DZIAŁKI: 200206_4.0001.715/5,
200206_4.0001.715/9

PROJEKTANCI:
ARCHITEKTURA: mgr inż. arch. Maciej Dybański upr. nr BI-PdOKK/75/06/2007

PODPISY:

SZCZEGÓŁ OBSZARU NR 4
- UTWARDZENIA I MAŁA ARCHITEKTURA

SKALA: 1:150 NR RYSUNKU: A10

DATA: 30 września 2025 r. NR STRONY: