




PRZĘKRÓJ B-B SKALA 1:50

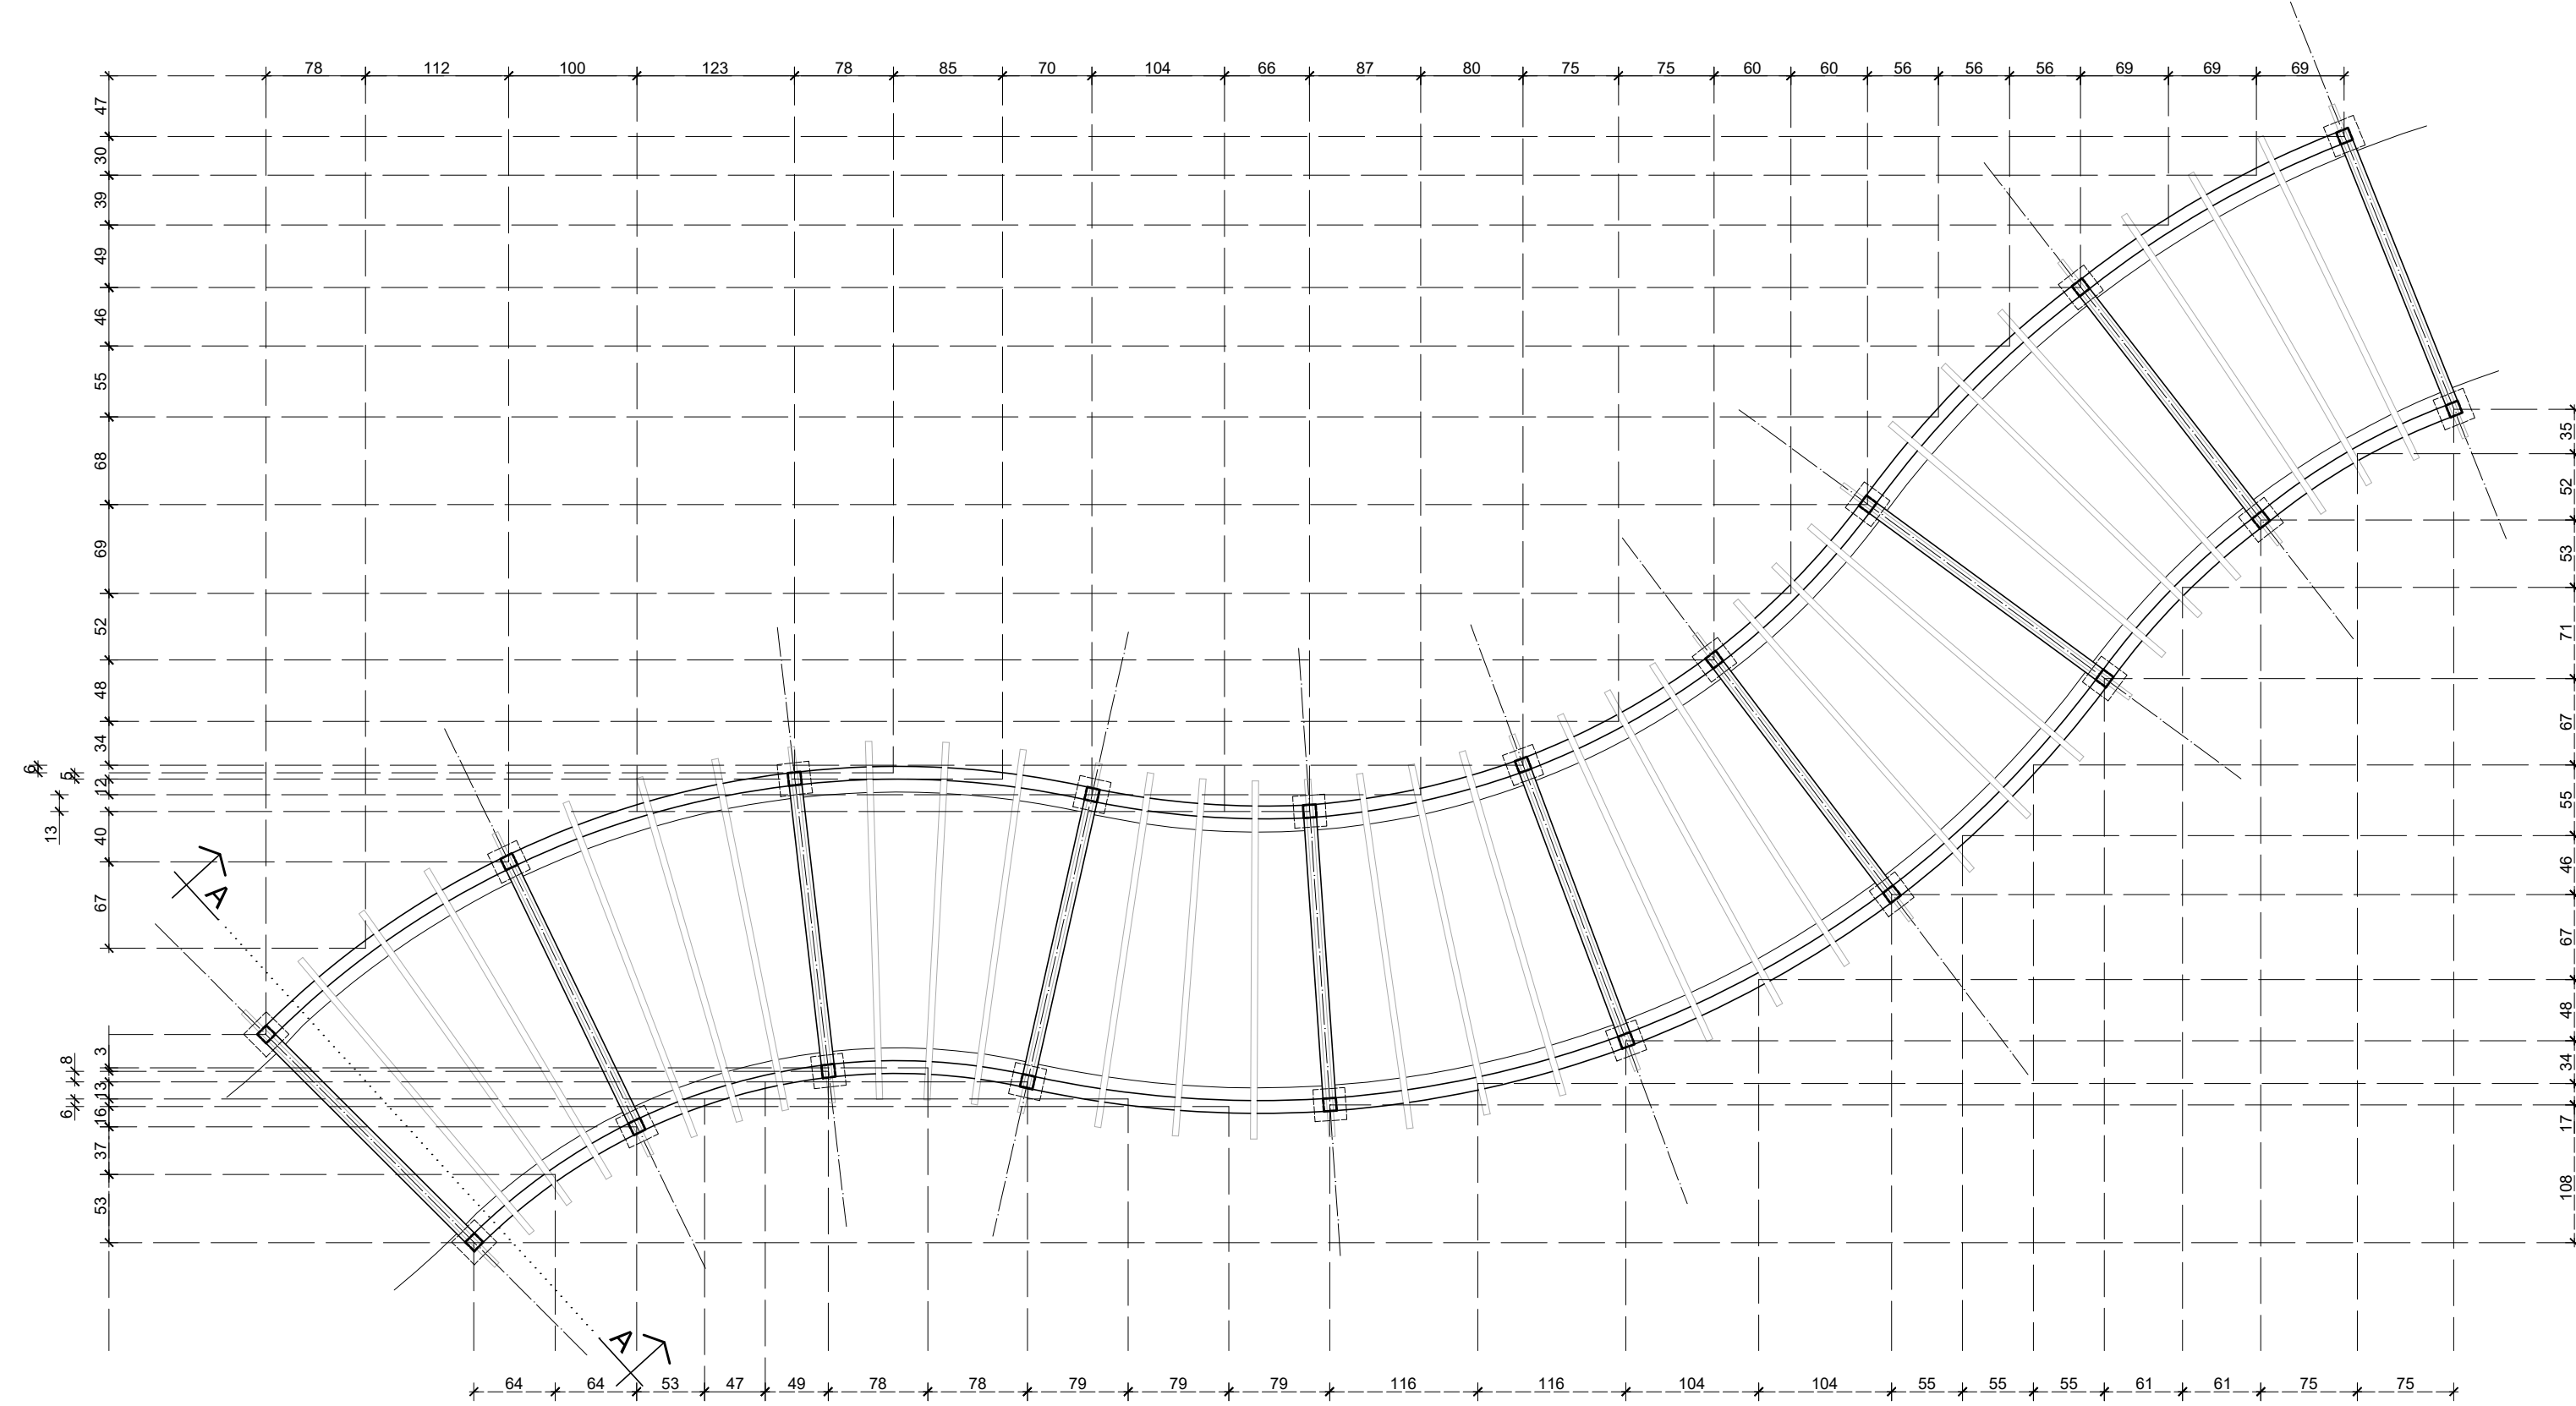

WIDOK Z GÓRY SKALA 1:50

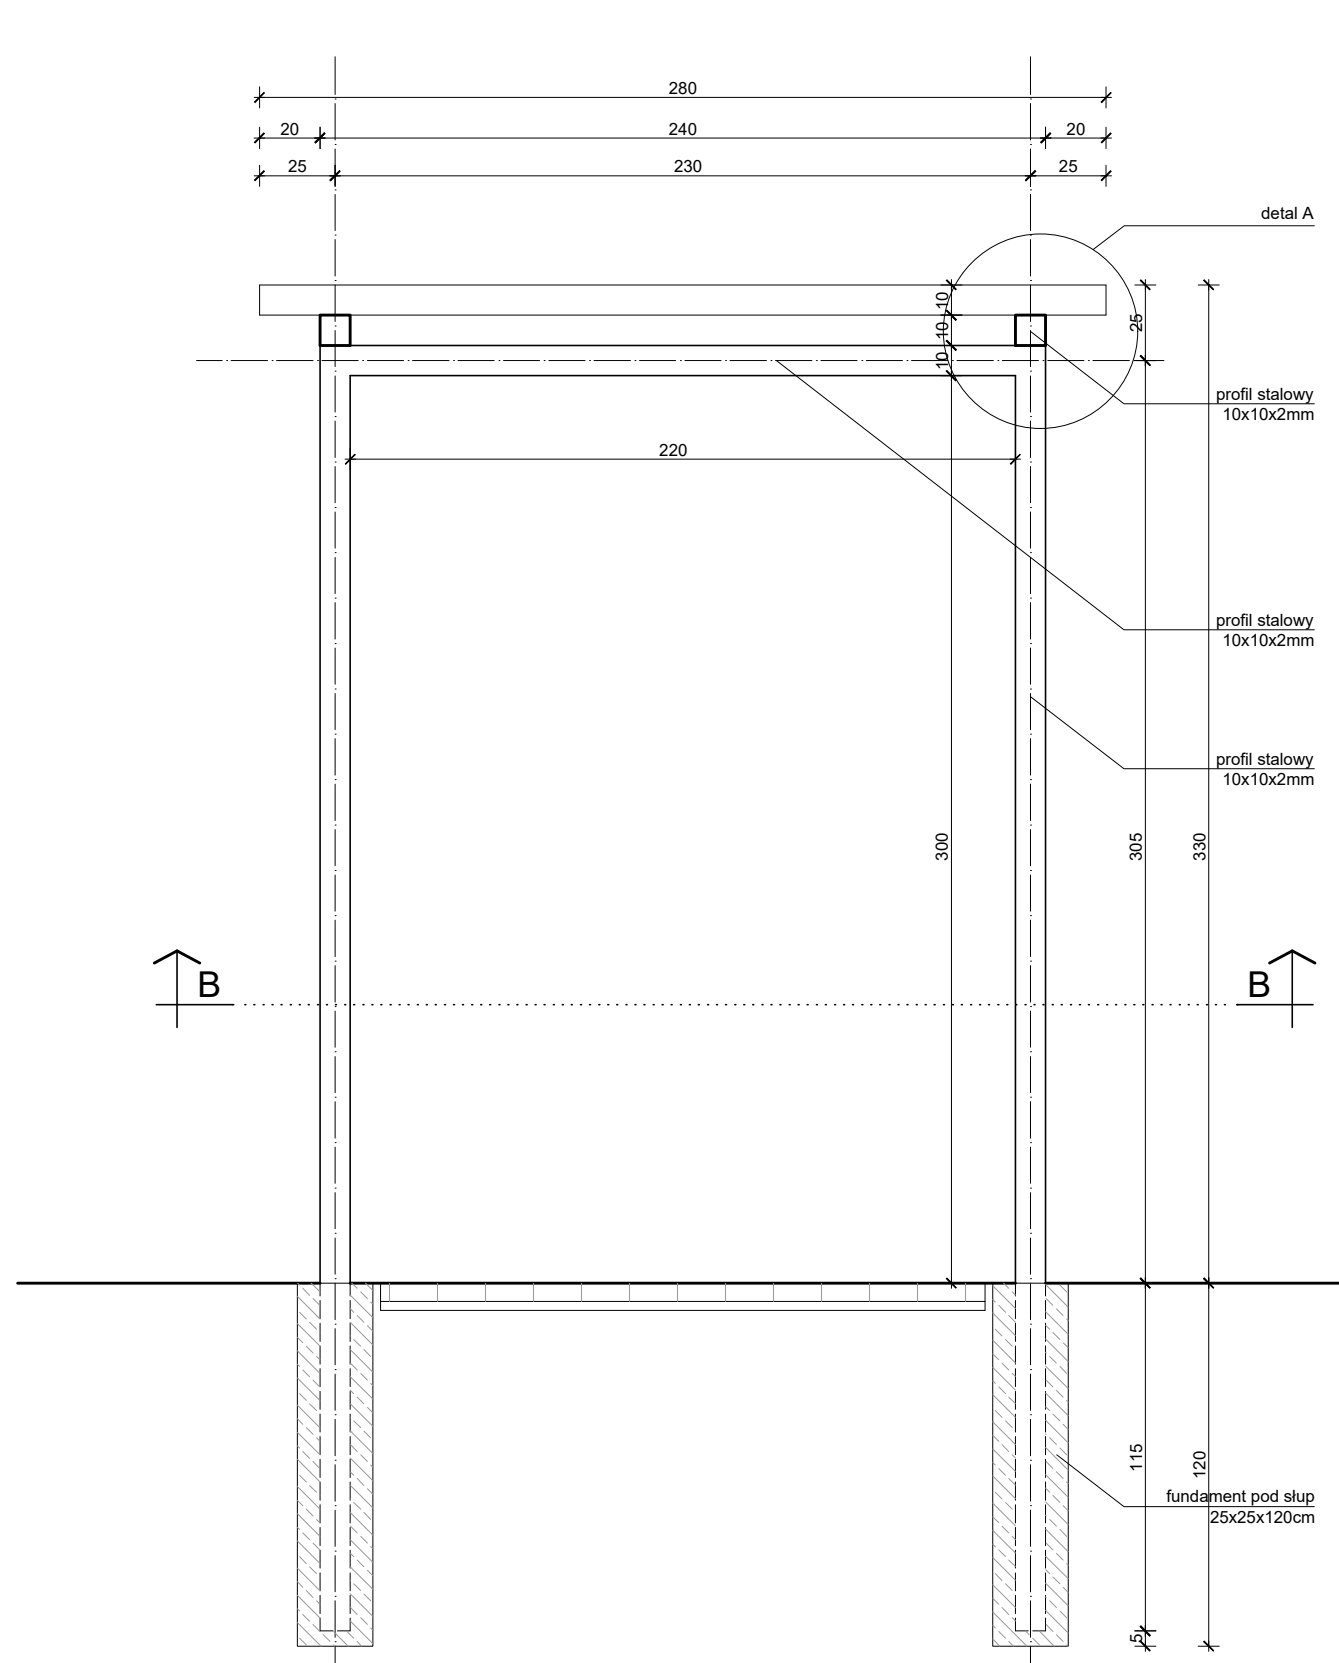

PRZĘKRÓJ A-A SKALA 1:25

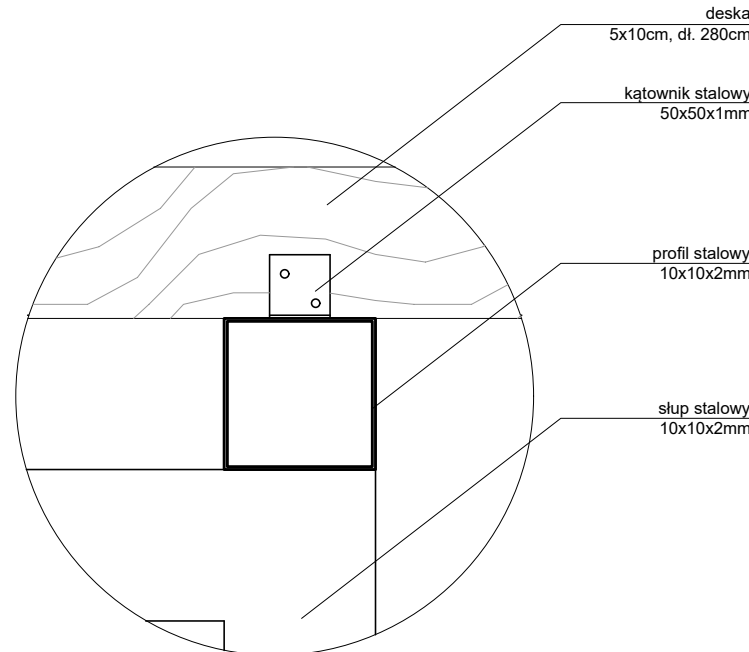

DETAL A SKALA 1:5



- UWAGA:
- pergola o wymiarach zgodnych z rysunkiem;
 - pergola na fundamencie z betonu B15 o wymiarach zgodnych z rysunkiem;
 - główna konstrukcja pergoli z profili stalowych 100x100x2mm;
 - zadaszenie z deski kompozytowej, 5x10x280;
 - wszystkie elementy stalowe ocynkowane, malowane proszkowo w kolorze czarnym RAL 9005;
 - wszystkie elementy betonowe zabezpieczone przezroczystym impregnatem;
 - wszystkie elementy drewnopodobne w kolorze zbliżonym do koloru Dąb Winchester;

CAD PLAN
SPÓŁKA Z O.O.

CAD PLAN SPÓŁKA Z O.O.
15-536 BIAŁYSTOK
UL. SŁOWICZA 10
TEL. 506 10 90 94
TEL. 509 34 34 38

PROJEKT BUDOWLANY

FAZA PROJEKTU: PT
NAZWA: Budowy 139 miejsc postojowych wraz z zagospodarowaniem terenu oraz infrastrukturą techniczną

ADRES: ul. Janusza Korczaka 23, 18-100 Łapy
KAT. OBIEKTU: XXII, VIII
JED. EWID.: Łapy I 0001
OBREB: 200208_4.0001.715/5,
ID DZIAŁKI: 200206_4.0001.715/9

PROJEKTANCI: ARCHITEKTURA
mgr inż. arch. Maciej Dybański upr. nr B-PDOKK/75/06/2007

PODPISY:

DETAL - PERGOLA NR 2

SKALA:	1:5/1:25/1:50	NR RYSUNKU:	A16
DATA:	30 września 2025 r.	NR STRONY:	