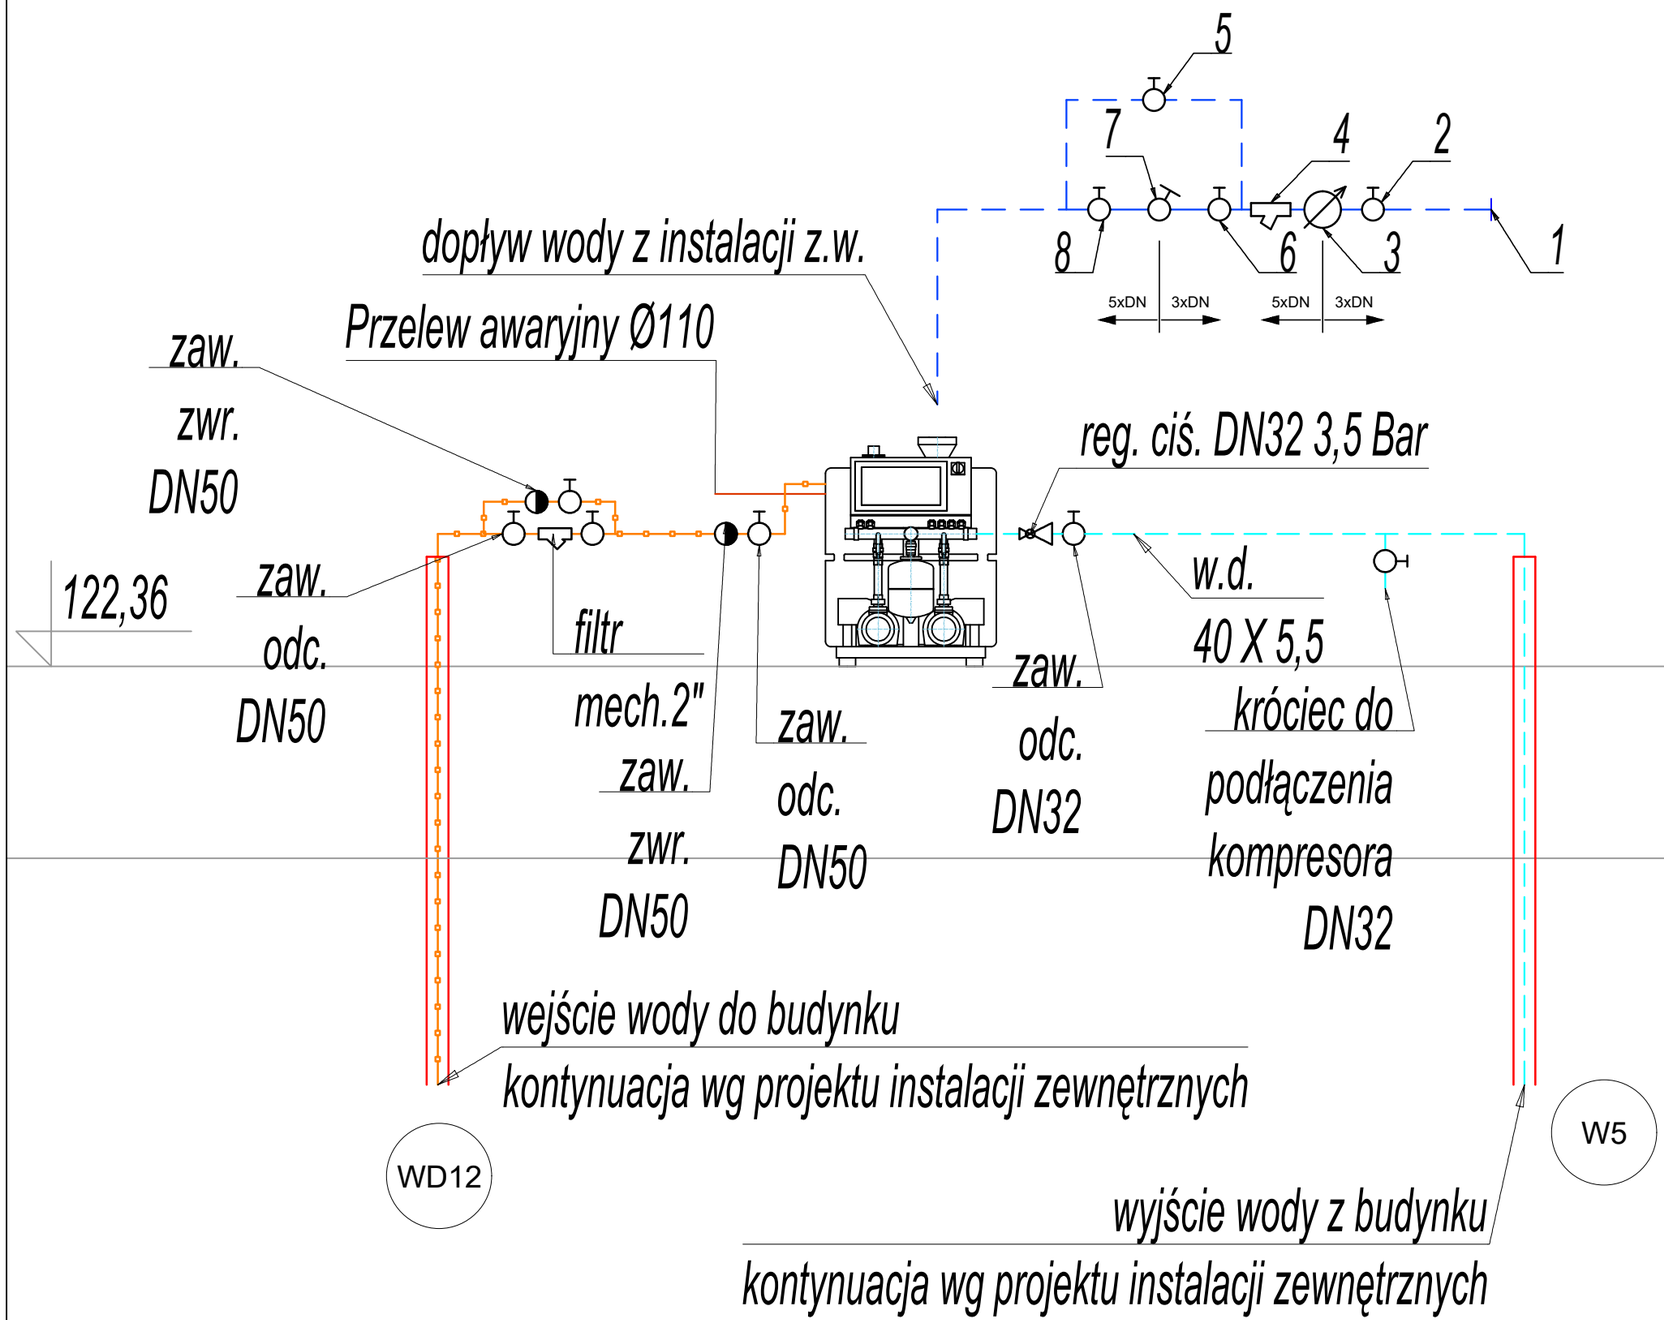

ZESTAWIENIE URZĄDZEŃ			
NR	**LOKALIZACJA**	**RODZAJ**	**WIELKOŚĆ**
1	z.w.	trójnik	2"/1 1/4"
2	z.w.	zawór odcinający	DN32
3	z.w.	wodomierz	DN25 Q=6,3 m³/h
4	z.w.	filtr siatkowy	DN32
5	z.w.	obejście serwisowe z zaworem odcinającym	DN32
6	z.w.	zawór odcinający	DN32
7	z.w.	zawór pierwszeństwa	DN25
8	z.w.	zawór odcinający	DN32

CAD PLAN SPÓŁKA Z O.O.
CAD PLAN Spółka z o.o.
15-536 Białystok
Ul. Słowicza 10
tel. 506 10 90 94
tel. 509 34 34 38

PROJEKT BUDOWLANY

FAZA PROJEKTU:	PT
NAZWA:	Budowa 139 miejsc postojowych wraz z zagospodarowaniem terenu oraz infrastrukturą techniczną
ADRES:	ul. Janusza Korczaka 23, 18-100 Łapy
KAT. OBIEKTU:	XXII, VIII
JED. EWID.:	Łapy
OBRĘB:	Łapy I 0001
ID DZIAŁKI:	200206_4.0001.715/5, 200206_4.0001.715/9

PROJEKTANT:
BRANŻA SANITARNA: PODPISY:

mgr inż. Agnieszka K. Kozłowska upr. nr PDL/0042/POOS/08

OPRACOWAŁ:
BRANŻA SANITARNA:

mgr inż. Adrian Rudczuk

SCHEMAT CENTRALI DESZCZOWEJ
INSTALACJA WODY DESZCZOWEJ I WODOCIĄGOWEJ

SKALA: BS

NR RYSUNKU: ISwd-06

DATA: aktualizacja, 30 września 2025 r.
dokumentacja aktualna na dzień 17.02.2026 r.

NR STRONY: