
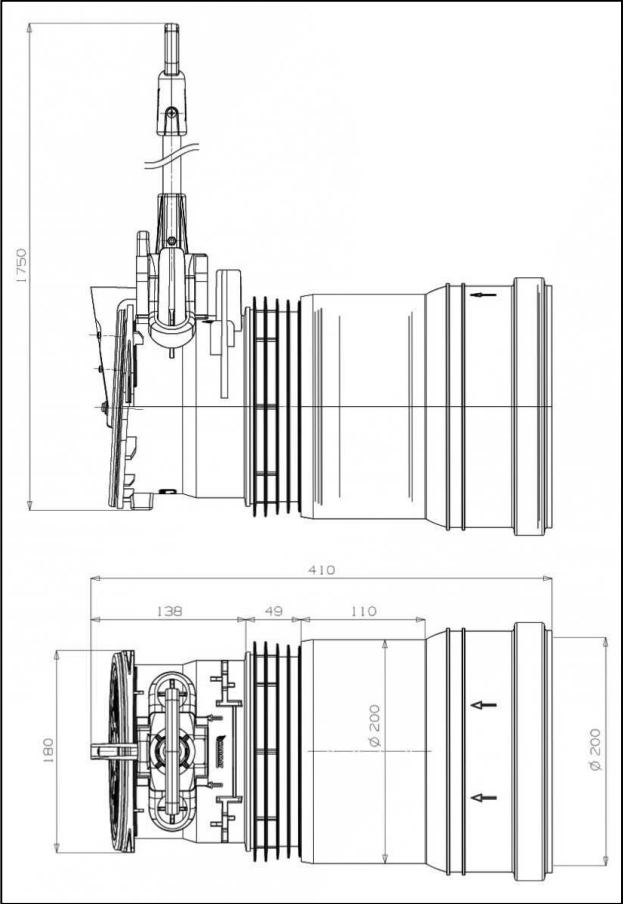


STUDNIA DN 1000

ZASUWA BURZOWA Ø200MM DO STUDNI BETONOWYCH

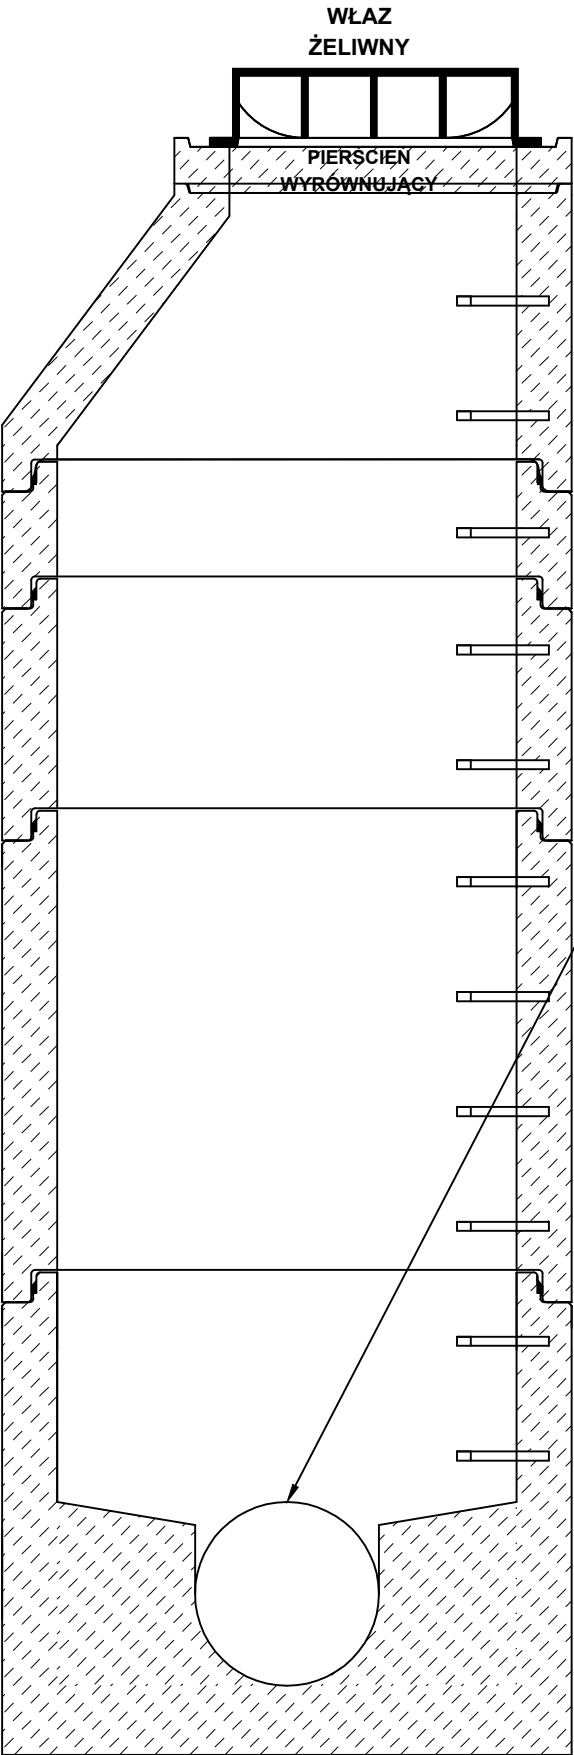

MONTAŻ ZASUWY BURZOWEJ Ø200
NA WLOCIE DO STUDNI

C A D
PLAN
SPÓŁKA Z O.O.

CAD PLAN SPÓŁKA Z O.O.
15-536 BIAŁYSTOK
UL. SŁOWICZA 10
TEL. 506 10 90 94
TEL. 509 34 34 38

PROJEKT BUDOWLANY

FAZA PROJEKTU: PT
NAZWA: Budowa 139 miejsc postojowych wraz z zagospodarowaniem terenu oraz infrastrukturą techniczną
ADRES: ul. Janusza Korczaka 23, 18-100 Łapy
KAT. OBIEKTU: XXII, VIII
JED. EWID.: Łapy
OBREB: Łapy I 0001
ID DZIAŁKI: 200206_4.0001.715/5,
200206_4.0001.715/9

PROJEKTANT: _____
BRANŻA SANITARNA: _____
mgr inż. Agnieszka K. Kozłowska upr. nr PDL/0042/POOS/08

OPRACOWAŁ: _____
BRANŻA SANITARNA: _____
mgr inż. Adrian Rudczuk

SZCZEGÓŁ STUDNI BETONOWEJ Z ZASUWĄ INSTALACJA KANALIZACJI SANITARNEJ

SKALA:	NR RYSUNKU:
BS	ISs-08
DATA:	NR STRONY:
aktualizacja, 30 września 2025 r. dokumentacja aktualna na dzień 17.02.2026 r.	