GGN.6642.3.320.2026_1016_CL2
GGN.6642.3.456.2026_1016_CL2
woj. łódzkie
pow. tomaszowski
gm. Rokiciny
obr. Pogorzałe Ługi

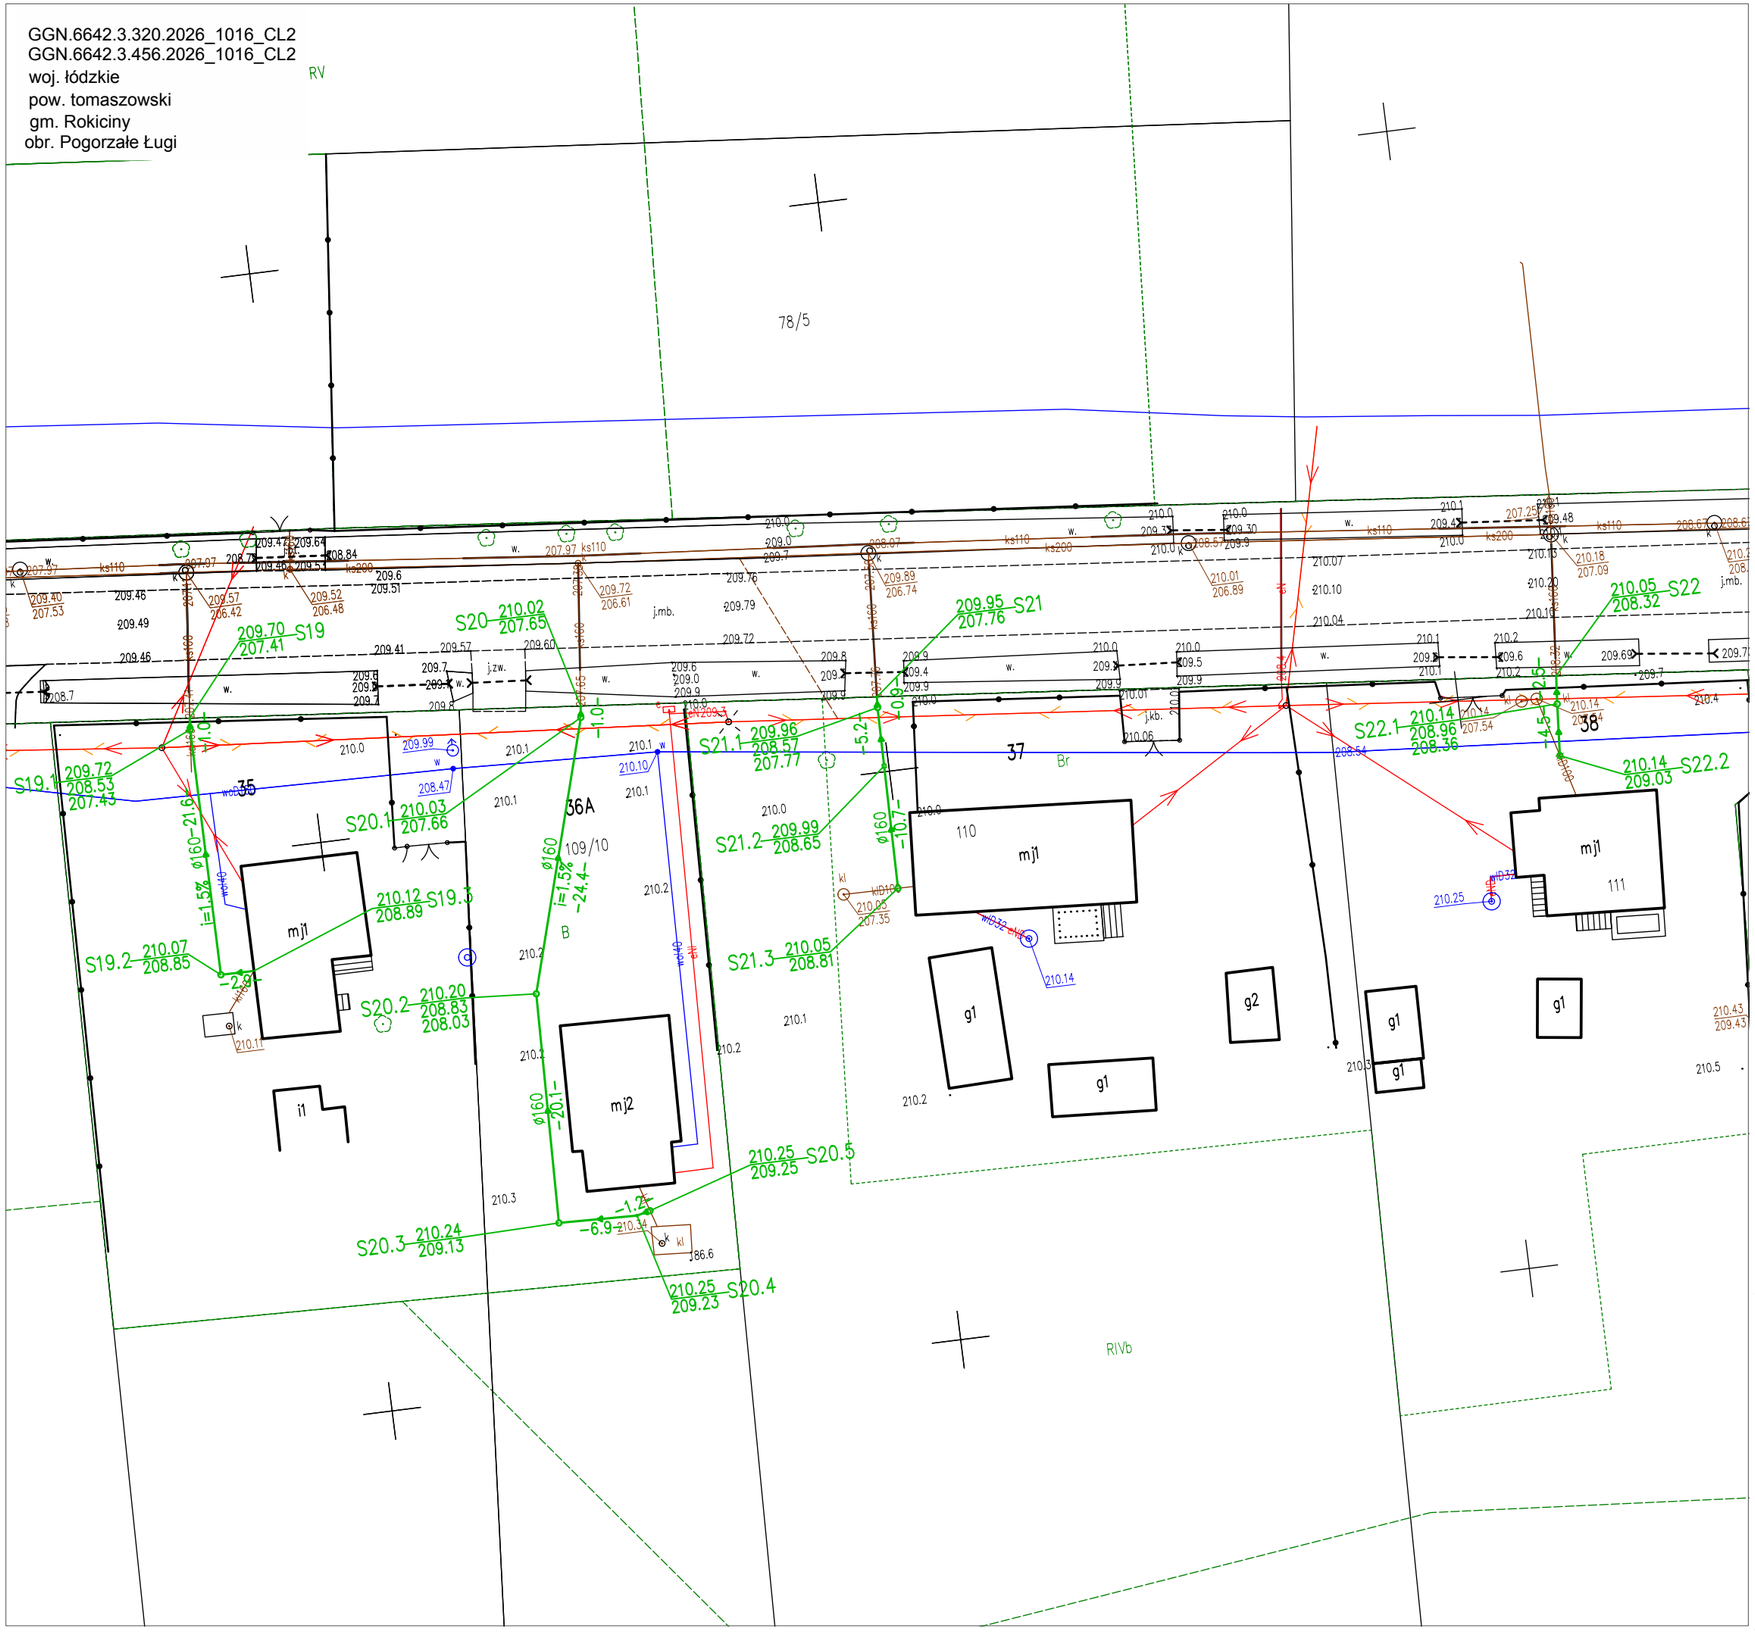

OZNACZENIA:

PROJ. PRZYŁĄCZE K.S.

NR WĘZŁA - S2 — 182.85 - RZĘDNA TERENU
180.96 - RZĘDNA WŁĄCZENIA
180.36 - RZĘDNA DNA RUROCIĄGU

NAZWA:
Budowa podłączeń budynków do kanalizacji sanitarnej w Gminie Rokiciny

IMIĘ I NAZWISKO	NR UPRAWNIEŃ	ZAKRES OPRACOWANIA	DATA:	PODPIS:
PROJEKTANT: mgr inż. Grzegorz Marek	SLK/2687/PWOS/09	BRANŻA SANITARNA	23.02.2026	

TYTUŁ RYSUNKU
PROJEKT ZAGOSPODAROWANIA TERENU

NR RYSUNKU
PZT-IS-5

SKALA:
1:500