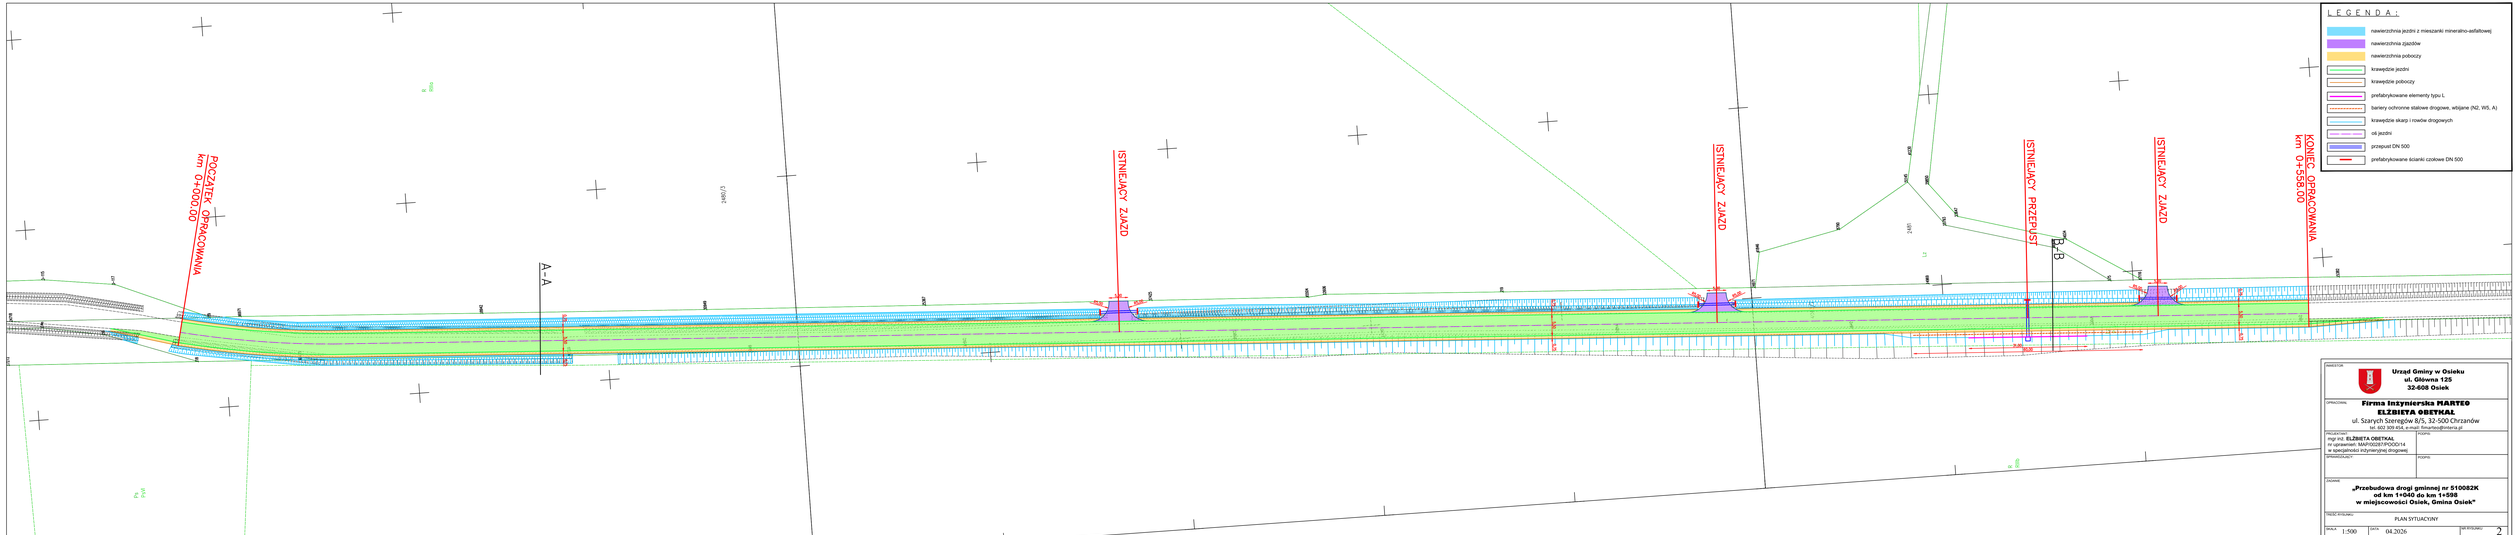

INWESTOR
Urząd Gminy w Osieku
ul. Główna 125
32-608 Osiek

OPRACOWAŁ:
Firma Inżynierska MARTEO
ELŻBIETA OBETKAL
ul. Starych Szeregów 8/5, 32-500 Chrzanów
tel. 602 309 454, e-mail: fimarteo@interia.pl

PROJEKTANT:
mgr inż. **ELŻBIETA OBETKAL**
nr uprawnień: MAP/0087/POOD/14
w specjalności inżynieryjnej drogowej

SPRAWDZAŁ/A:

UZGODNIENIA:

PROJEKT:
„Przebudowa drogi gminnej nr 510082K od km 1+040 do km 1+598 w miejscowości Osiek, Gmina Osiek"

TREŚĆ RYSUNKU:
PLAN SYTUACYJNY

SKALA	DATA	NR RYSUNKU
1:500	04.2026	2