



Przekrój normalny A-A

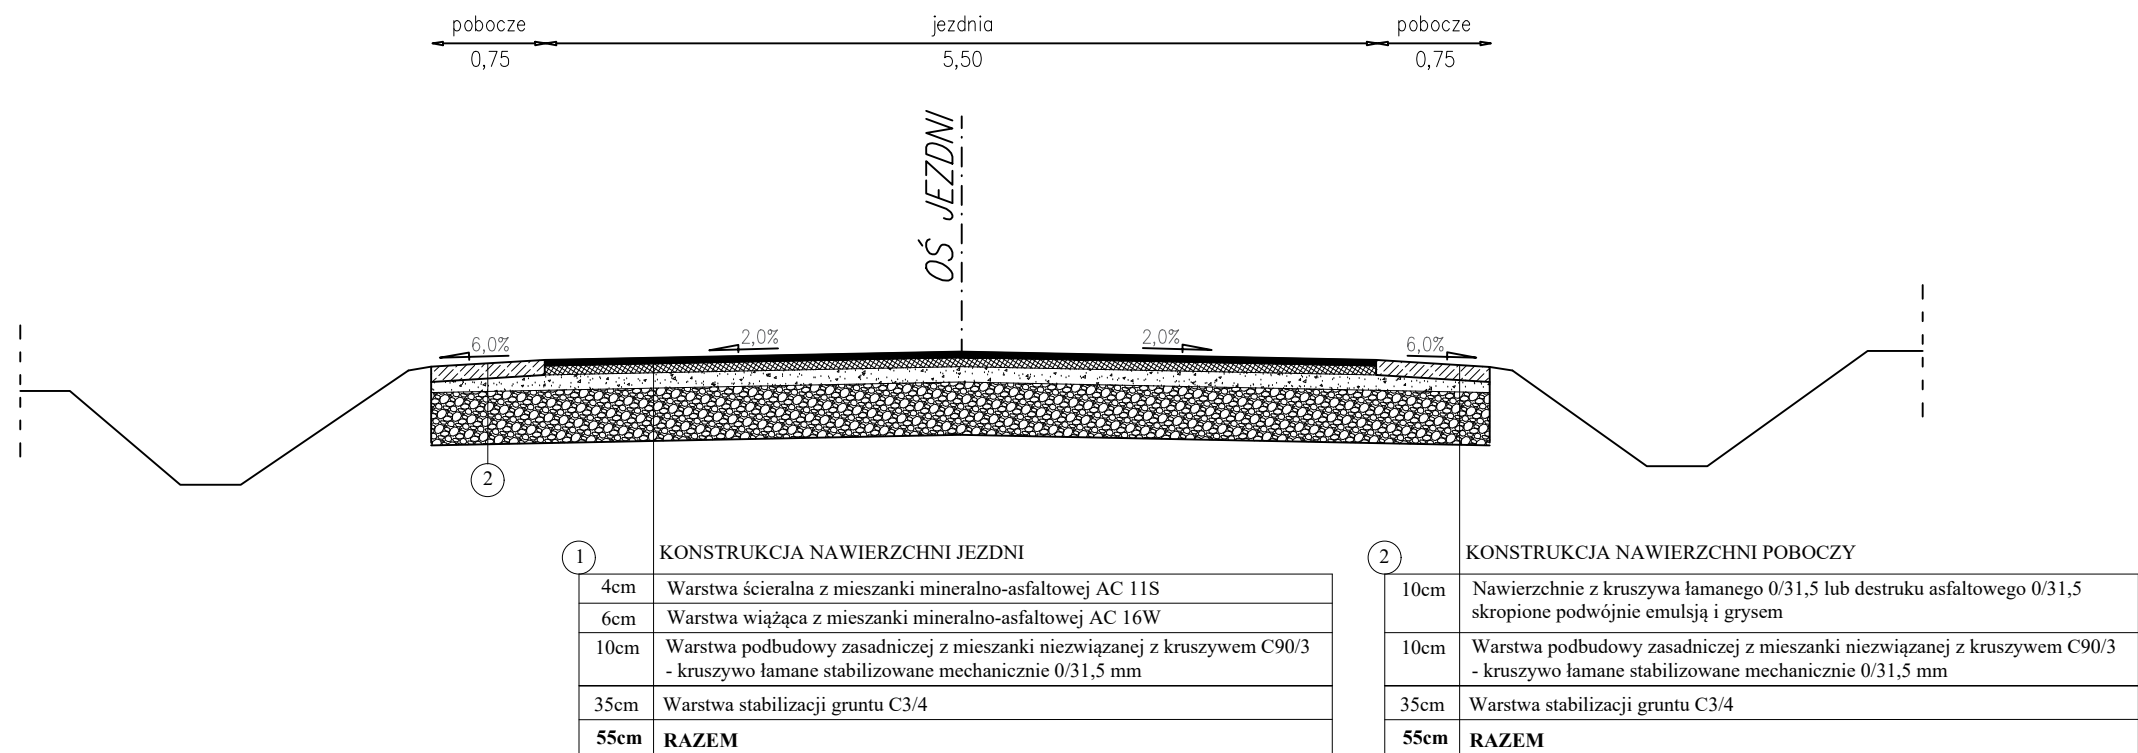

Przekrój normalny B-B

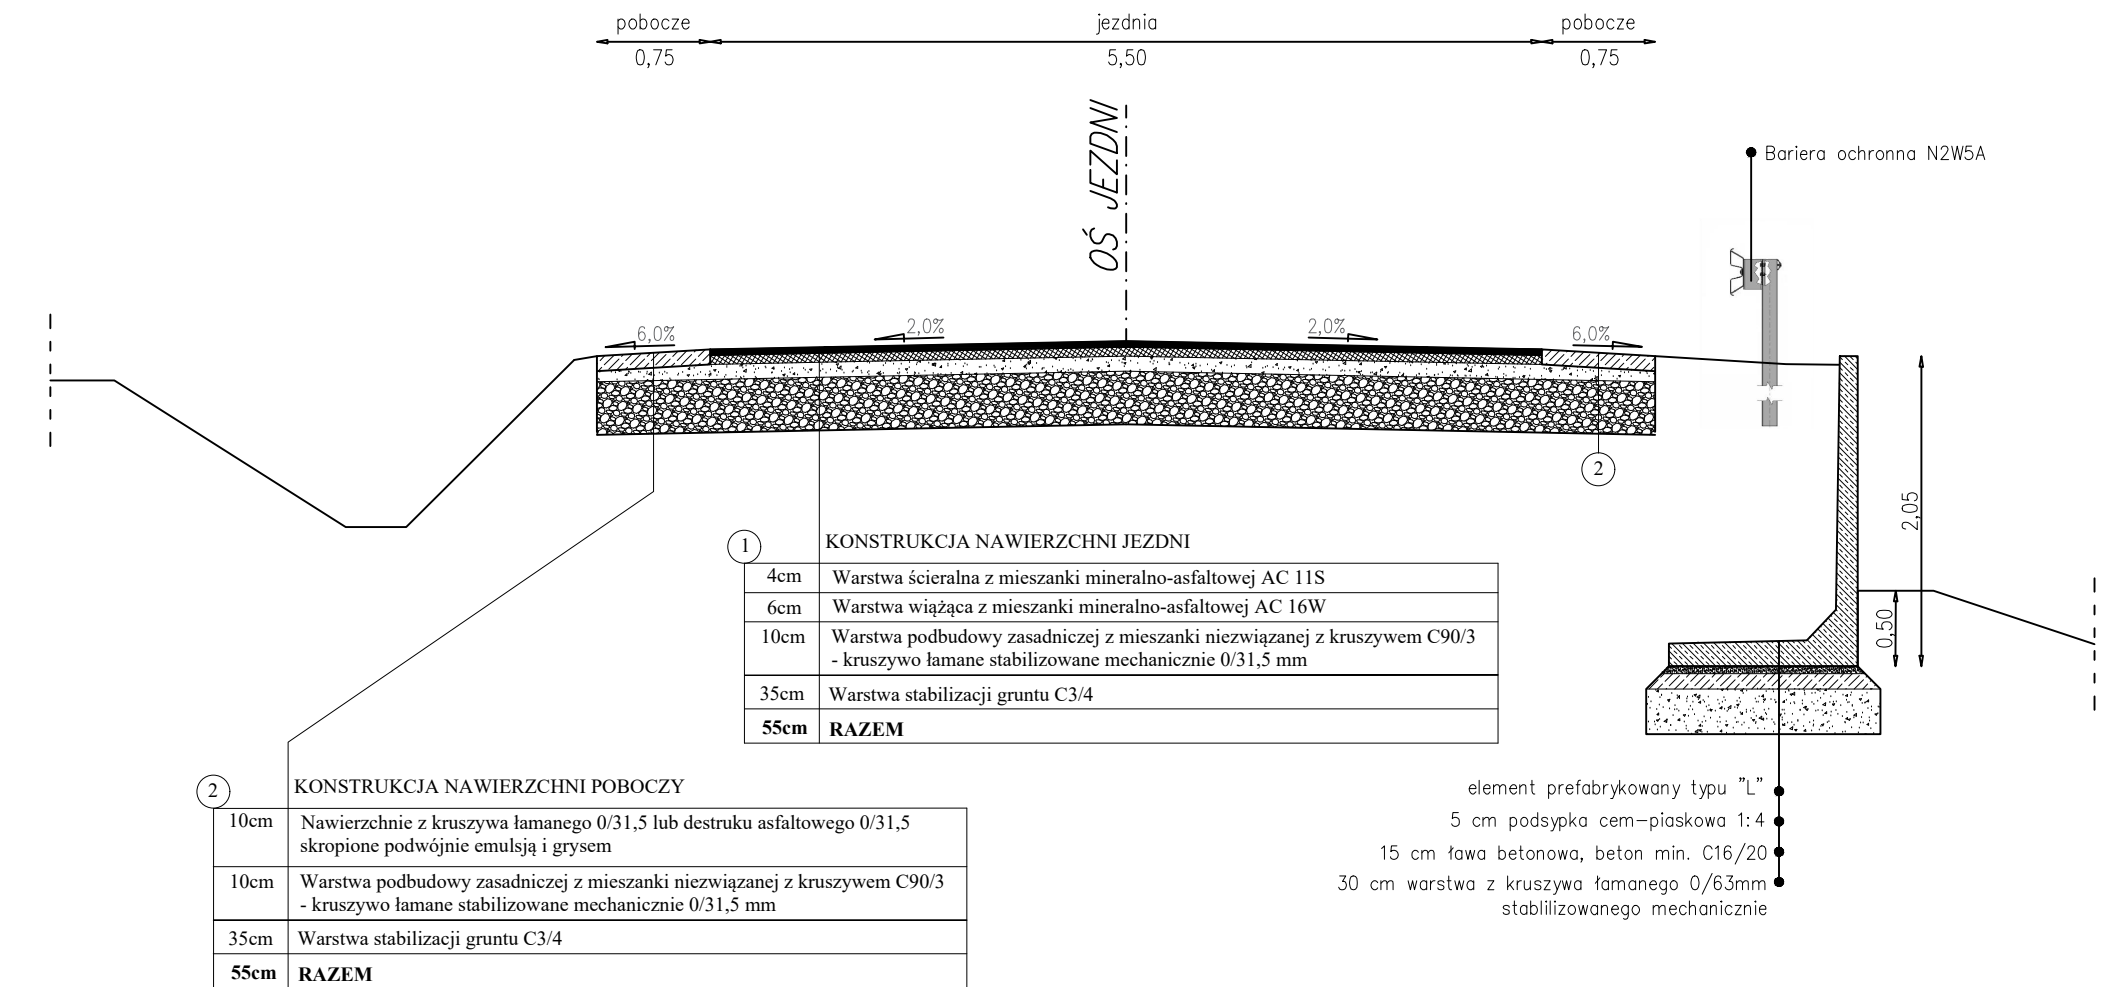

INWESTOR	
 <b>Urząd Gminy w Osieku</b> ul. Główna 125 32-608 Osiek	
OPRACOWAŁ	
<b>Firma Inżynierska MARTEO</b> <b>ELŻBIETA OBETKAŁ</b> ul. Szarych Szeregów 8/5, 32-500 Chrzanów tel. 602 309 454, e-mail: fimarteo@interia.pl	
PROJEKTANT:	PODPIS:
mgr inż. <b>ELŻBIETA OBETKAŁ</b> nr uprawnień: MAP/00287/POOD/14 w specjalności inżynierskiej drogowej	
SPRAWDZAJĄCY:	PODPIS:
ZADANIE	
<b>„Przebudowa drogi gminnej nr 510082K od km 1+040 do km 1+598 w miejscowości Osiek, Gmina Osiek”</b>	
TREŚĆ RYSUNKU	
PRZEKROJE POPRZECZNE A-A, B-B	
SKALA	DATA
1:50	04.2026
NR RYSUNKU	
3	