


| | |
|--|---|
| KONSTRUKCJA DROGI GMINNEJ : | |
| 4 | WARSTWA ŚCIERALNA Z BETONU ASFALTOWEGO AC 11S GR. 4 CM |
| 5 | WARSTWA WIĄZĄCA Z BETONU ASFALTOWEGO AC 16W GR. 5 CM |
| 10 | PODBUDOWA ZAS. Z KRUSZYWA ŁAMANEGO STAB. MECH. KLINIEC 0–31,5mm |
| 15 | WZMOCNIENIE PODOŁOŻA – KRUSZYWO STAB. CEM. 0 Rm=5MPa GR. 15 CM |
| 10 | WARSTWA ODCINAJĄCĄ Z PIASKU STAB. MECHANICZNE |
| 54 | |
| KONSTR. ZJAZDÓW ZWYKŁYCH I NA NA DROGI LOKALNE: | |
| 10 | NAWIERZCHNIA Z KRUSZYWA ŁAMANEGO STAB. MECH. 0–31,5mm |
| 20 | PODBUDOWA ZAS. Z KRUSZYWA ŁAMANEGO STAB. MECH. 0–63 mm |
| 30 | |

OD KM 0+040,00 DO KM 0+420,00
OD KM 0+470,00 DO KM 0+870,00
OD KM 0+940,00 DO KM 1+080,00
OD KM 1+140,00 DO KM 1+420,00

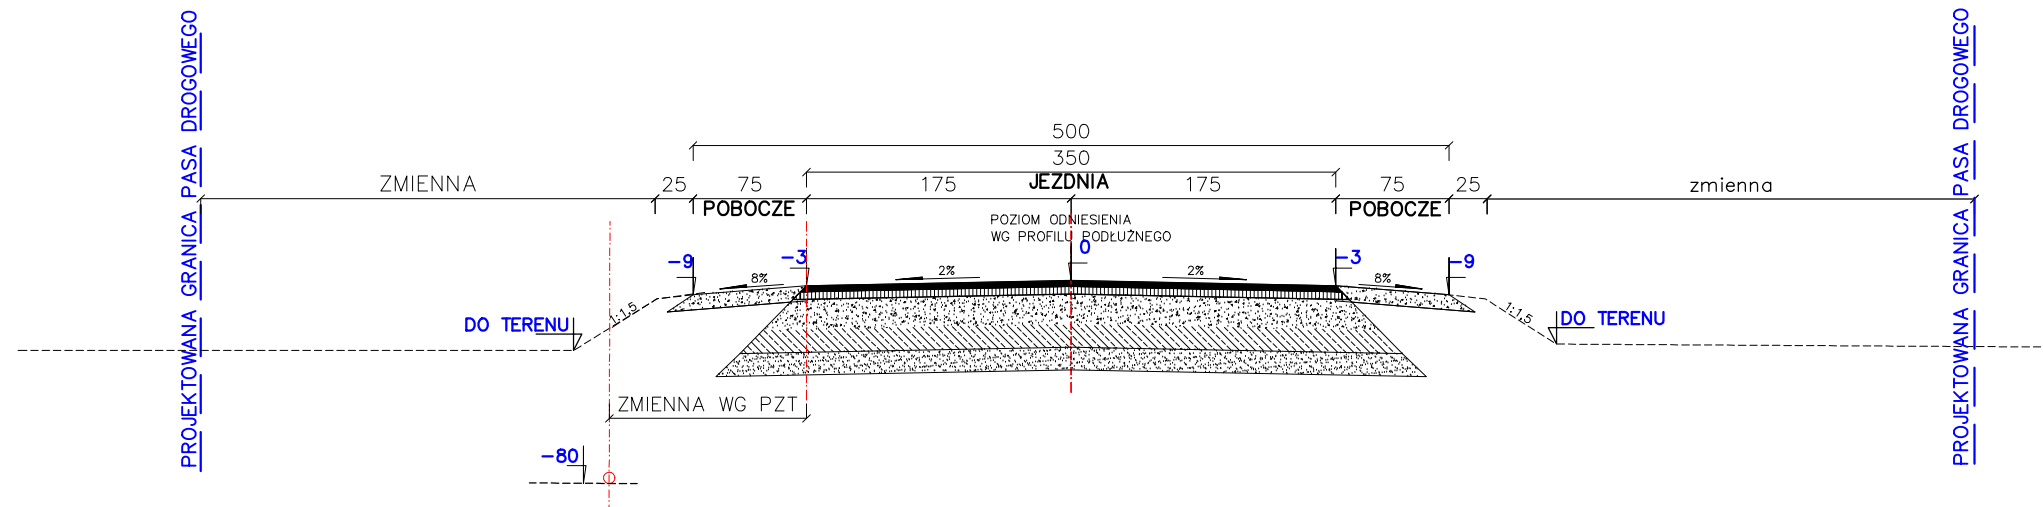

| | | | |
|-----------------------------|--|---------|------------|
| OBIEKT: | BUDWA DRÓGI GMINNEJ W MŚC. WÓLCZYNY woj. lubelskie, powiat włodzimierz, obszar Wólczyzny | | |
| TREŚĆ: | PRZEKROJE NORMALNE | | SKALA 1:50 |
| BRANŻA: | DROGOWA | | podpis |
| PROJEKTANT: | mgr inż. ANDRZEJ SOŁTYS uprawnienia budowlane do projektowania bez ograniczeń w specjalności drogowej nr ew. LUB/0152/P000/09, | | |
| BRANŻA: | DROGOWA | | podpis |
| PROJEKTOWY SPRAWDZAJĄCY: | mgr inż. PRZEMYSŁAW KARWOWSKI uprawnienia budowlane do projektowania bez ograniczeń w specjalności drogowej nr ew. LUB/0153/P000/11, | | |
| DATA: | 14.06. 2025 r | NR RYS. | 4 |