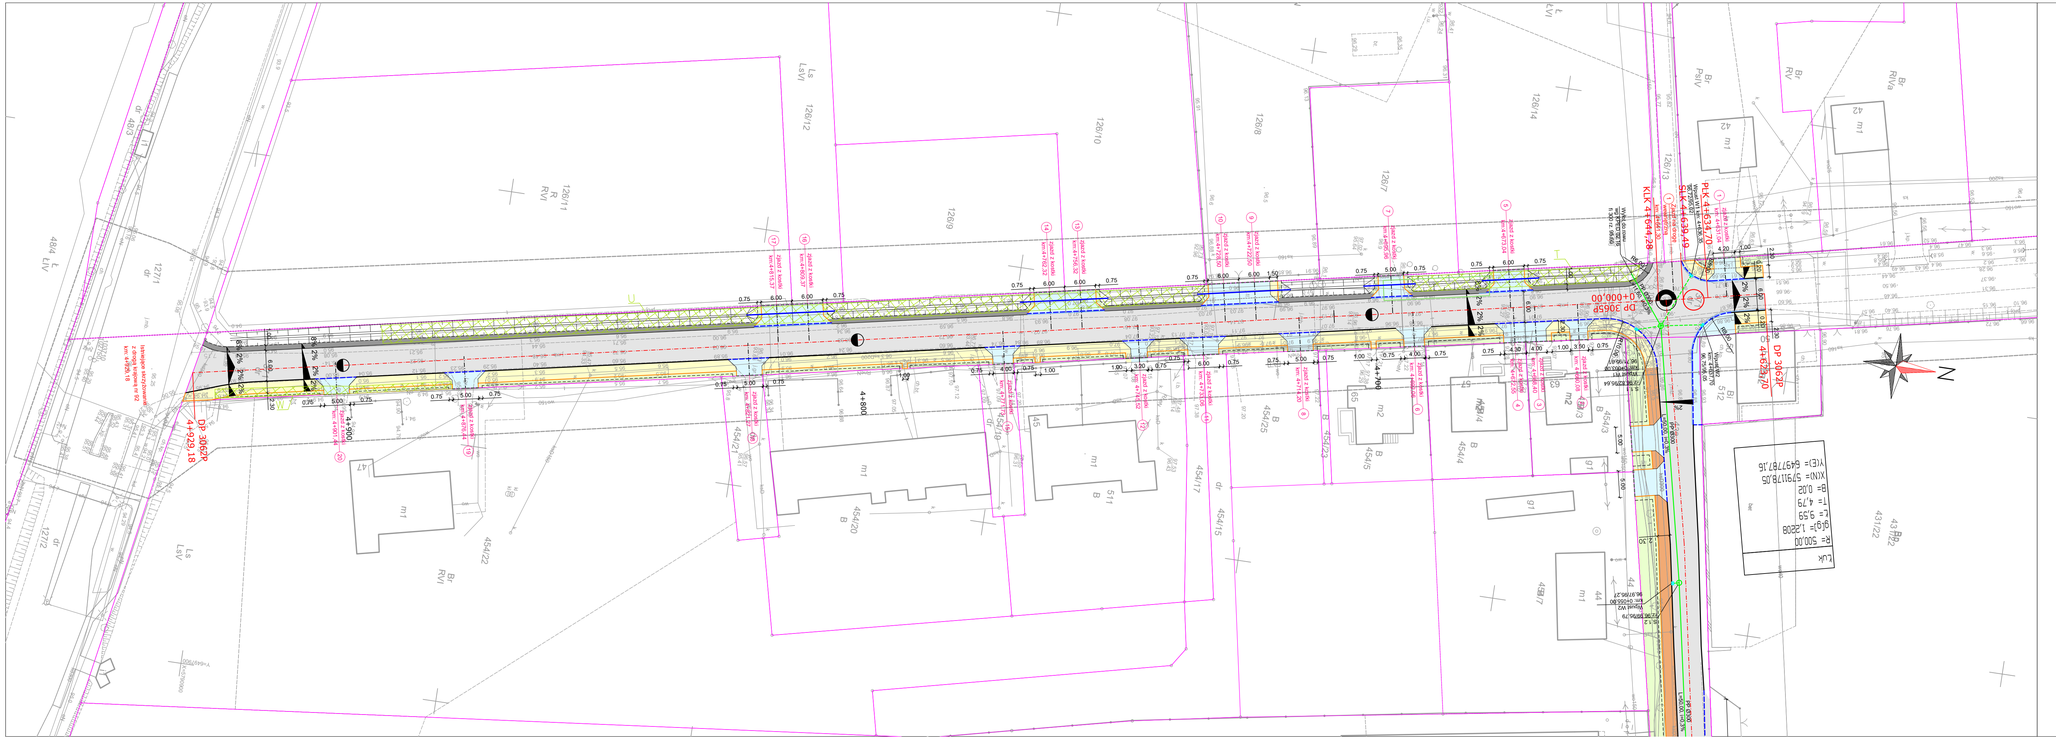

LEGENDA:

- oś główna
- oś zjazdów
- krawędź jezdni
- krawędź pobocza
- krawężnik betonowy 15x30 cm
- krawężnika najazdowy15x22 cm
- opornik betonowy 12x25 cm
- obrzeże betonowe 8x30 cm
- krawędź ścieku
- krawędź zjazdów
- granice nieruchomości
- zarurowanie rowu PEHD fi 300
- działki na których zlokalizowano inwestycję
- wpust krawężnikowy/jezdniowy
- studnia rewizyjna kanalizacji deszczowej
- kolektor kanalizacji deszczowej
- przykanalik
- rów
- proj. krawędź remontowanego rowu
- ist. zjazdy z kostki
- uzupełnienie zjazdów z tłucznia

- jezdnia
- pobocze gruntowe z kruszywa
- chodnik
- zjazdy z kostki
- pobocze jezdni z brukowej kostki betonowej
- karczowanie krzaków/obcięcie gałęzi
- zieleń/humus
- nawierzchnia zjazdów z tłucznia kamiennego
- regulacja wysokościowa ist. nawierzchni z kostki

jednostka projektowa	ADAM CHMIELEWSKI DROGA	WŁAŚCICIEL: ADAM CHMIELEWSKI ADRES: UL.RTM W PILCHOWICACH 16/25 62-400 SŁUPCA TEL: +48 63 241 01 74 KOM: +48 606 715 966 E-MAIL: biuro@drogaadam.pl WWW: www.adrogaa.pl		
PRAWA AUTORSKIE ZASTRZEŻONE COPY RIGHTS RESERVED Przedmiotowy projekt chroniony jest prawem autorskim zgodnie z art. 1 Ustawy o Prawie Autorskim I Prawach Pokrewnych z dnia 4 lutego 1994 r. (dz. U. nr 24 poz. 83)				
zadanie	PRZEBUDOWA DROGI POWIATOWEJ NR 3062P I REMONT DROGI POWIATOWEJ NR 3065P W M. CIENIN ZABORNY			
obiekt	Droga powiatowa nr 3062P od km: 4+623,70 do km: 4+929,18 Droga powiatowa nr 3065P od km: 0+000,00 do km: 1+970,00			
inwestor	Powiat Słupecki ul. Poznańska 20 62 - 400 Słupca			
zamawiający	Powiatowy Zarząd Dróg w Słupcy Słomczyce 22 62 - 420 Strzałkowo			
rysunek	PLAN SYTUACYJNY			
projektant branży drogowej	inż. Adam Chmielewski WKP/0231/POOD/06 w specjalności drogowej	podpis		
opracował	Tomasz Żywert	podpis		
opracował	inż. Agnieszka Jasińska	podpis		
opracował	mgr inż. Dominik Juszczak WKP/0347/POOD/23 w specjalności drogowej	podpis		
stadium	branża	skala	data	nr rysunku
Projekt wykonawczy	Drogowa	1:500	08.2025	2.1