





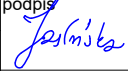



P.P. = 90,00

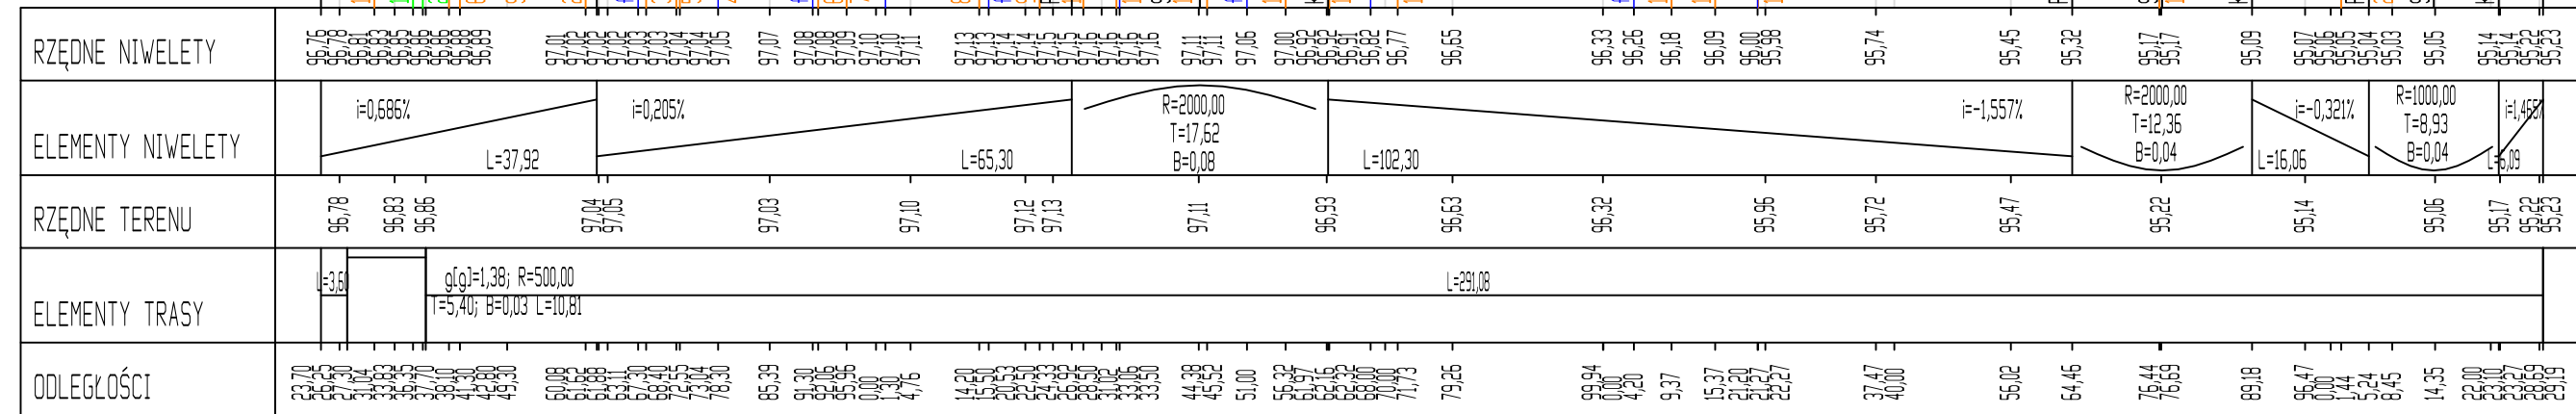

- LEGENDA:**
- projektowana niweleta
  - istniejący teren
  - niweleta prawego rowu
  - zarurowanie rowu

jednostka projektowa			WŁAŚCICIEL: ADAM CHMIELEWSKI ADRES: UL. RTM. W. PIŁECKIEGO 16/25 62-400 SŁUPCA TEL: +48 63 241 01 74 KOM: +48 506 713 806 E-MAIL: biuro@acdroma.pl WWW: www.acdroma.pl	
PRAWA AUTORSKIE ZASTRZEŻONE COPY RIGHTS RESERVED Przedmiotowy projekt chroniony jest prawem autorskim zgodnie z art. 1 Ustawy o Prawie Autorskim i Prawach Pokrewnych z dnia 4 lutego 1994 r. (dz. U. nr 24 poz. 83)				
zadanie	PRZEBUDOWA DROGI POWIATOWEJ NR 3062P I REMONT DROGI POWIATOWEJ NR 3065P W W. CIENIN ZABORNY			
obiekt	Droga powiatowa nr 3062P od km: 4+623,70 do km: 4+929,18 Droga powiatowa nr 3065P od km: 0+000,00 do km: 1+970,00			
inwestor	 Powiat Słupecki ul. Poznańska 20 62 - 400 Słupca			
zamawiający	 Powiatowy Zarząd Dróg w Słupcy Słomczyce 22 62 - 420 Strzałkowo			
rysunek	PRZEKROJE PODŁUŻNE			
projektant branży drogowej	inż. Adam Chmielewski WKP/0231/POOD/06 w specjalności drogowej			podpis 
opracował	Tomasz Żywert			podpis 
opracował	inż. Agnieszka Jasińska			podpis 
opracował	mgr inż. Dominik Juszczyk WKP/0347/POOD/23 w specjalności drogowej			podpis 
stadium	branża	skala	data	nr rysunku
Projekt wykonawczy	Drogowa	1:100/1000	08.2025	4.1