


SALA 15

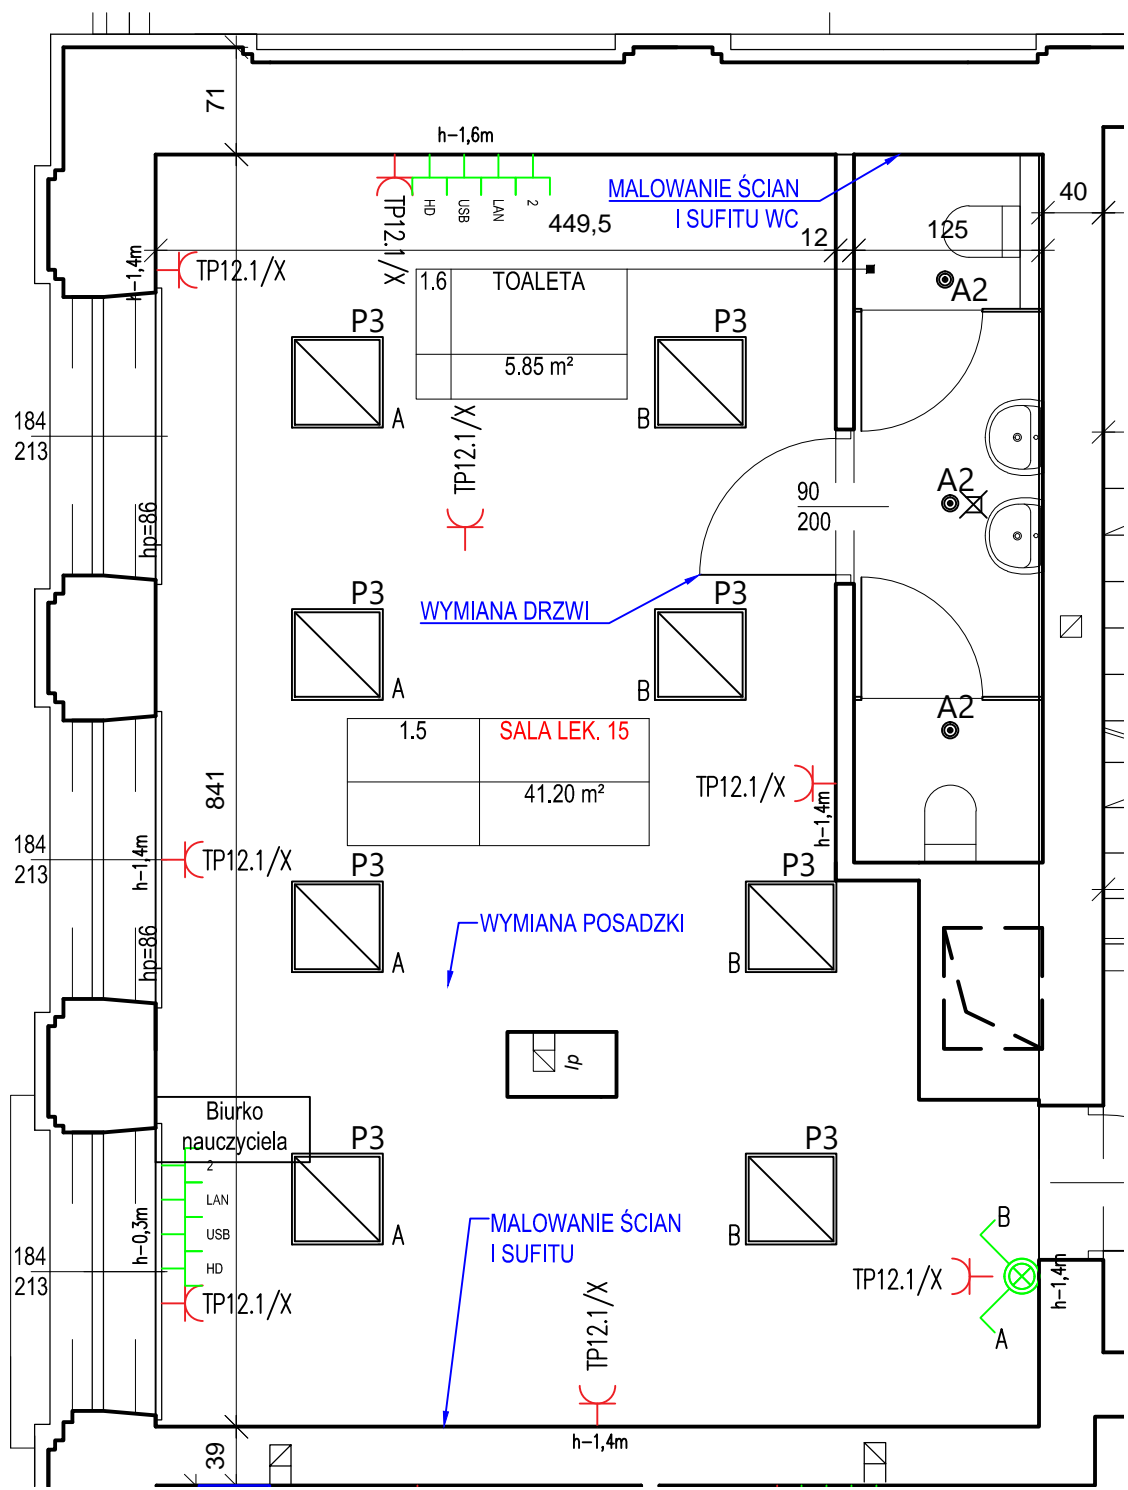

Lokalizacja	Zespół Szkolno-Przedszkolny nr 4 ul. Urzędnicza 65 30-074 Kraków	Data	LUTY 2026
		Skala	1:50
Nazwa	SALA 15	Nr rys.	05