


# Schemat ideowy okablowania dla podłączenia tablicy interaktywnej

Zestaw gniazd za monitorem

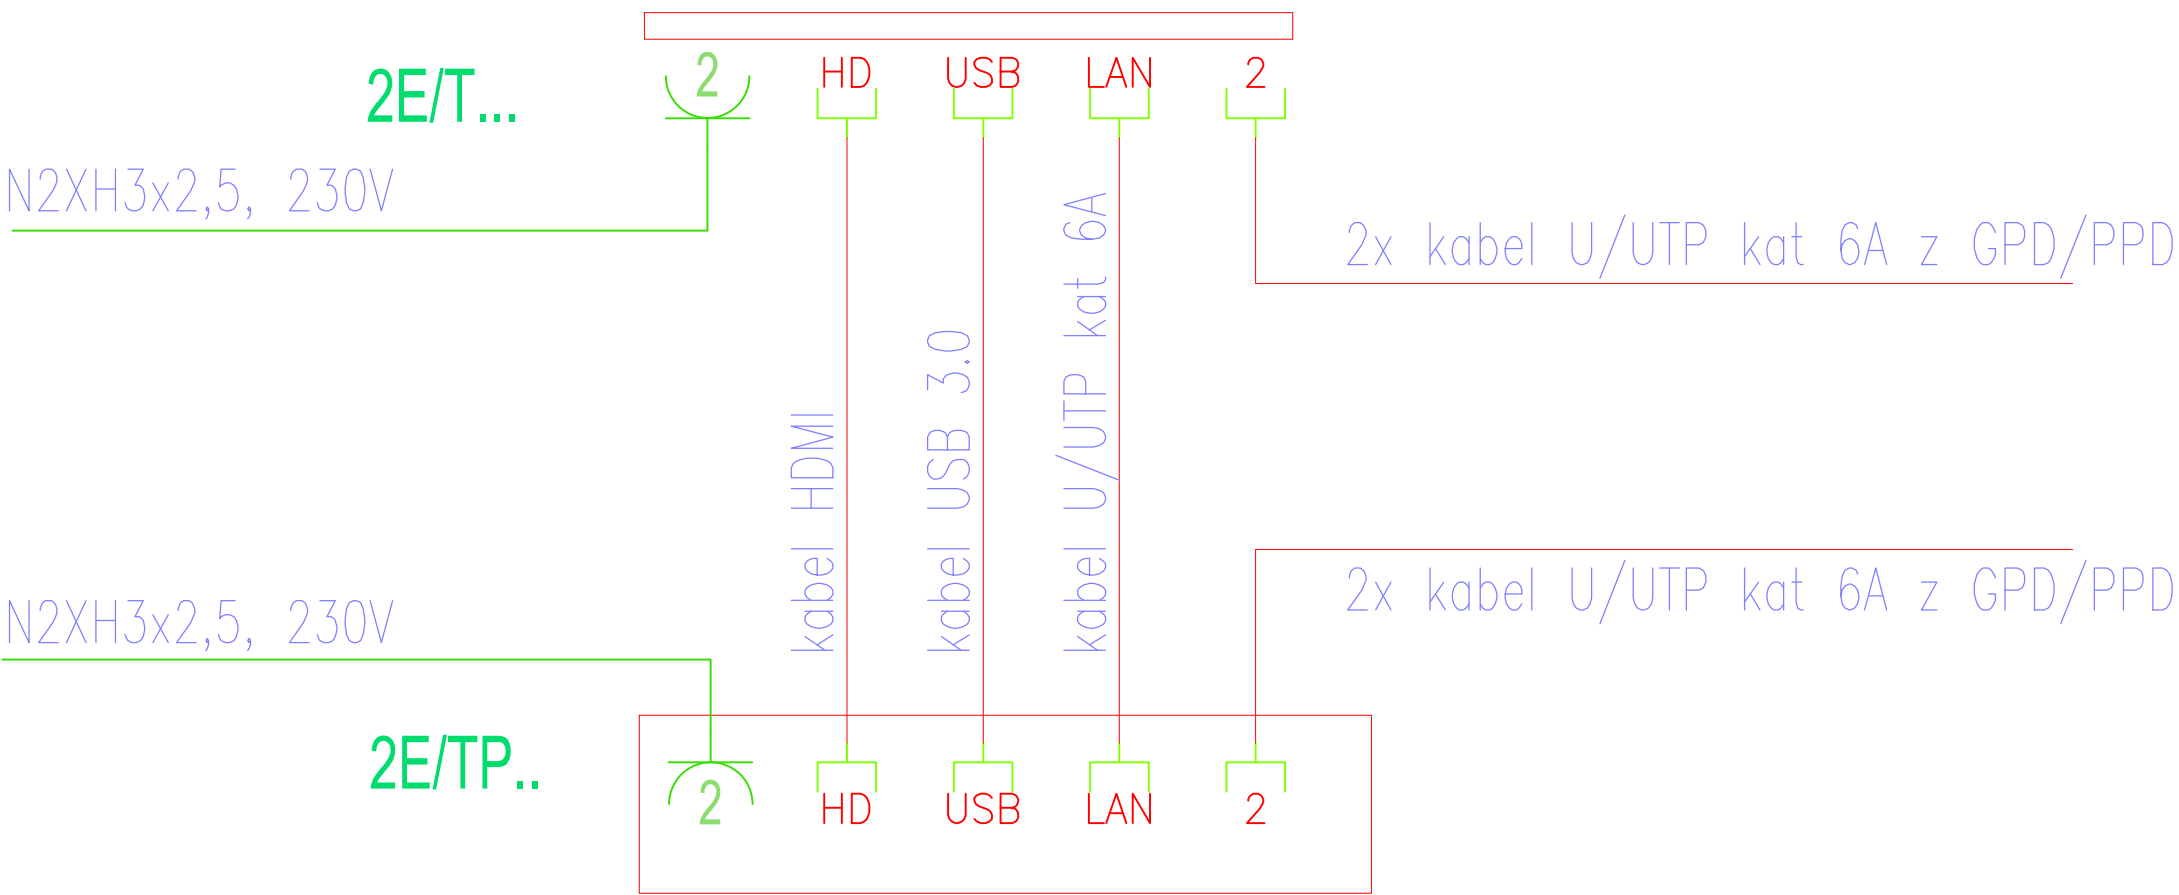

Zestaw gniazd przy biurku nauczyciela

Lokalizacja	Zespół Szkolno-Przedszkolny nr 4 ul. Urzędnicza 65 30-074 Kraków	Data	LUTY 2026
		Skala	ND
Nazwa	Schemat ideowy okablowania dla podłączenia tablicy interaktywnej	Nr rys.	13