


Widok z góry (jeden moduł)

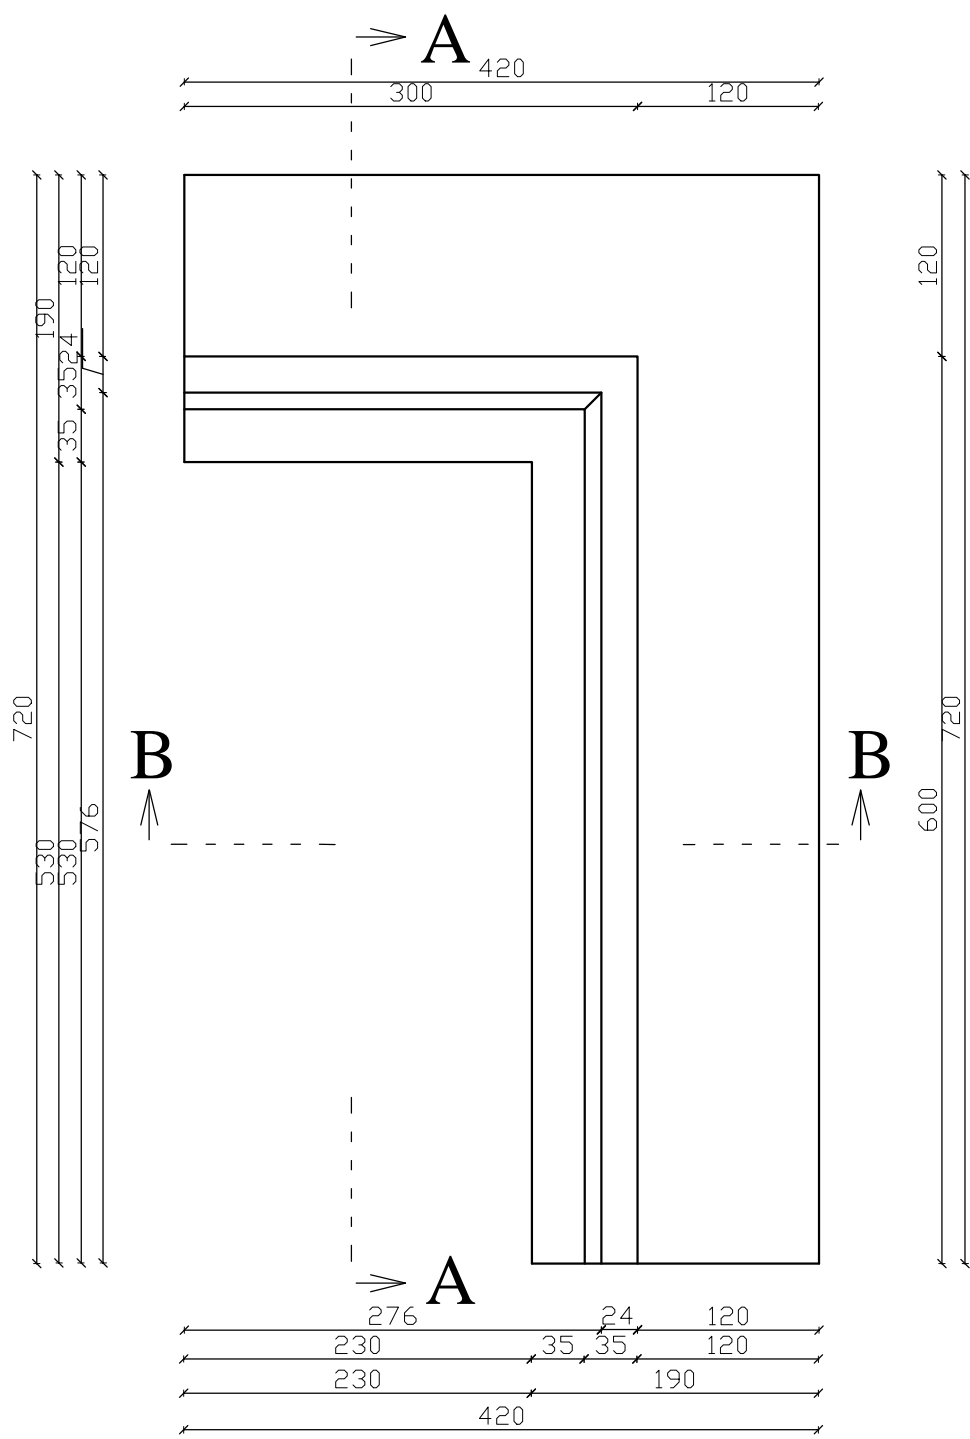

Widok z góry - - stanowiska kontenerów - 10 szt. Skala 1:50		
Rys. nr 1 styczeń 2024 r.		Objekt: Budowa punktu selektywnej zbiórki odpadów komunalnych na dz.nr 56 obr.ew.Warszkowo gm.Sławno
Projektant: inż.Wiesław Litwin Upr. ZAP/0106/OWOK/06 Nr ew.ZAP/BO/ 0025/07	Inwestor: Gmina Sławno - Urząd Gminy Sławno ul.I P.Ułanów 11, 76-100 Sławno	