


Przekrój pionowy A-A (jeden moduł)

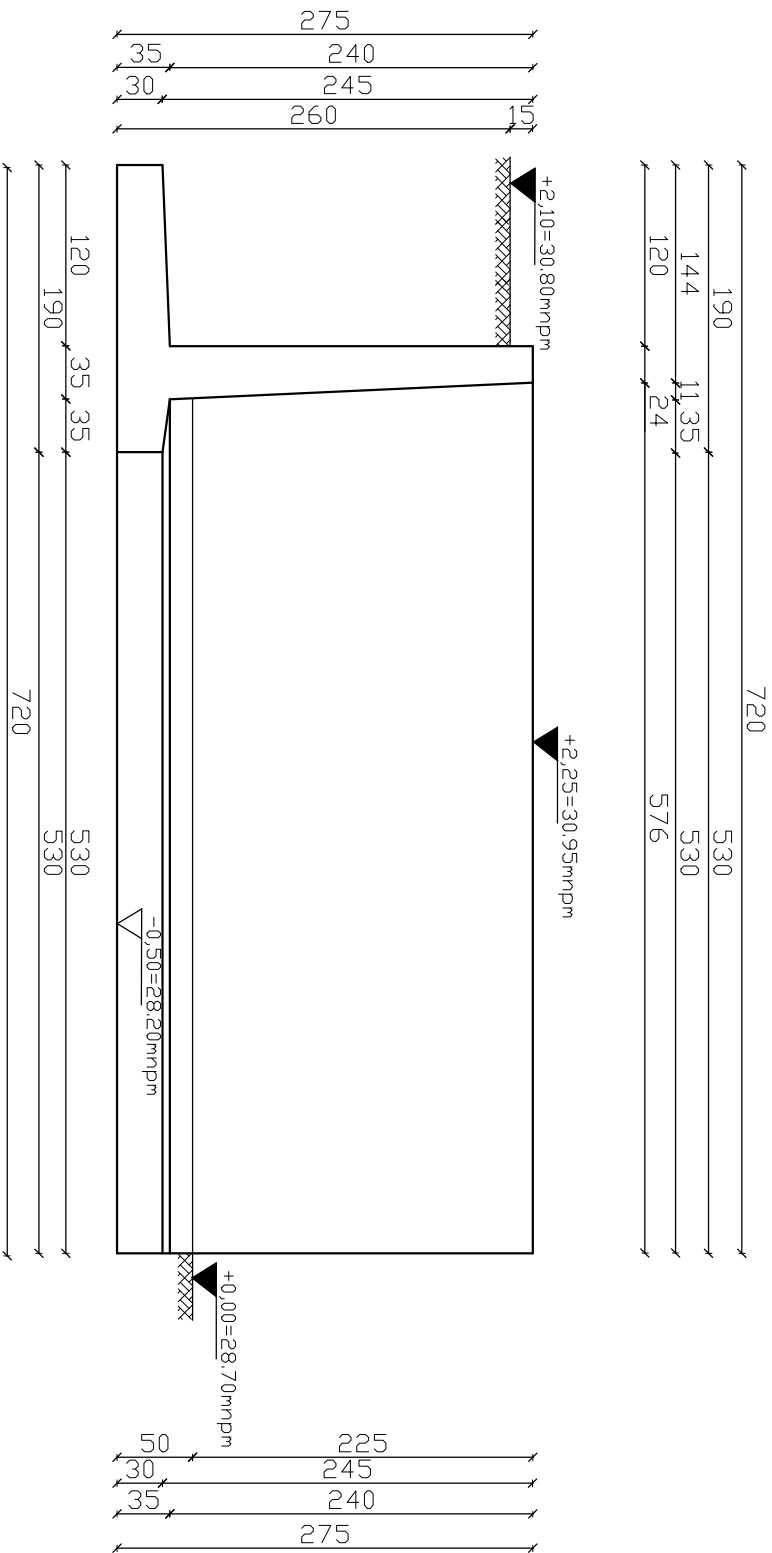

Stanowiska kontenerów - 10szt - widok od strony
północno-zachodniej Skala 1:50

Rys. nr 2
styczeń 2024 r.

Obiekt: Budowa punktu selektywnej zbiórki
odpadów komunalnych na dz. nr 56

Projektant:

inż. Wiesław Lichwiński

Upr. ZAP/0106/OWOK/06

Nr ew. ZAP/BO/0025/07

Inwestor: Gmina Sławno - Urząd Gminy Sławno

ul. P. Ujanów 11, 76-100 Sławno