


Widok z boku (jeden moduł)

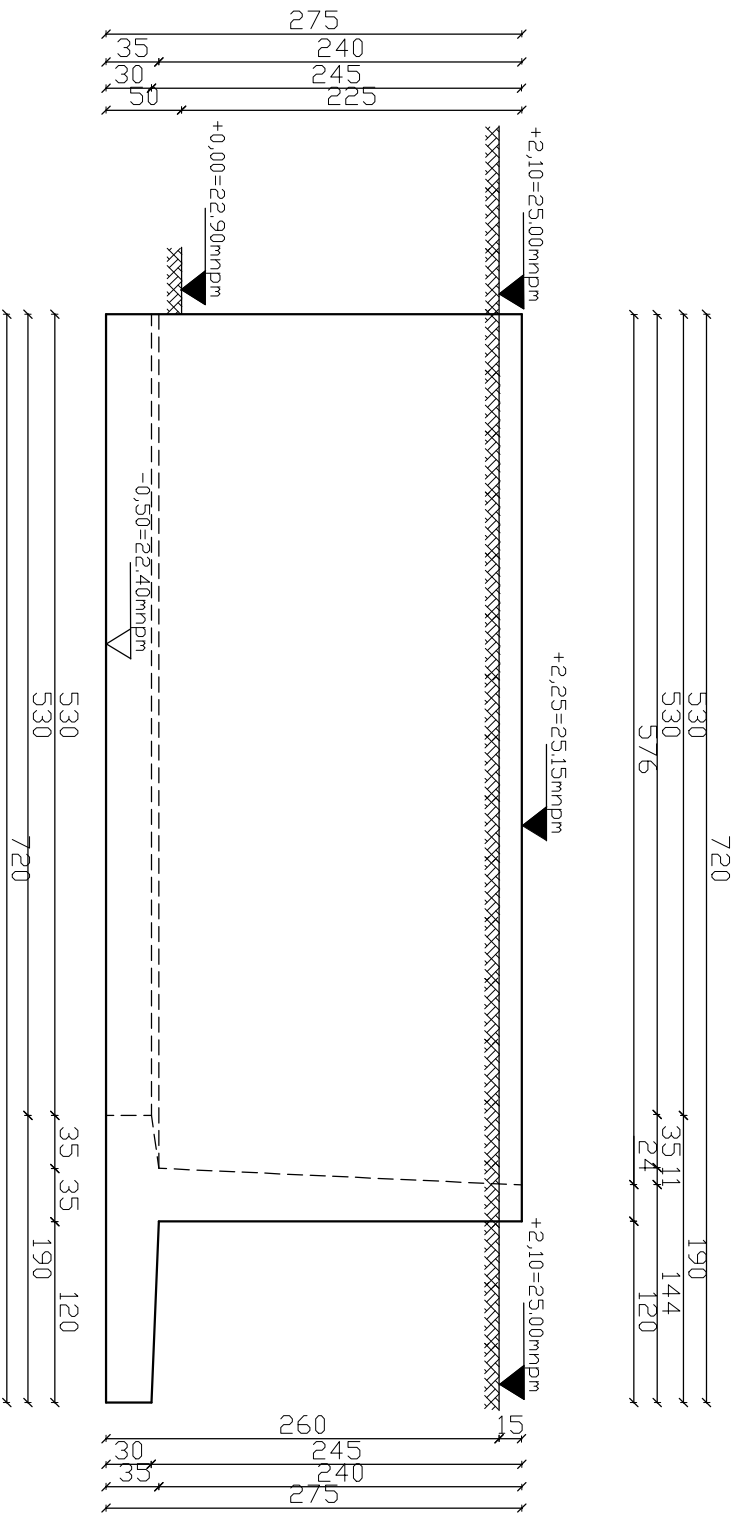

Stanowiska kontenerów - 10szt - widok od strony południowo-wschodniej		Skala 1:50
Rys. nr 4	Obiekt: Budowa punktu selektywnej zbiórki odpadów komunalnych na dz.nr 56 obr.ew. Warszkowo gm. Sławno	
styczeń 2024 r.		
Projektant: inż. Wiesław Lichwiński Upr. ZAP/0106/OWOK/06 Nr ew. ZAP/BO/0025/07		
Inwestor: Gmina Sławno - Urząd Gminy Sławno ul. P. Ujanów 11, 76-100 Sławno		