


		720	
190	\times	530	
144	\times	530	
120	\times	576	

Stal $\varnothing 10$ i 12mm
AIII 34GS, StOS
Betón B25MPa

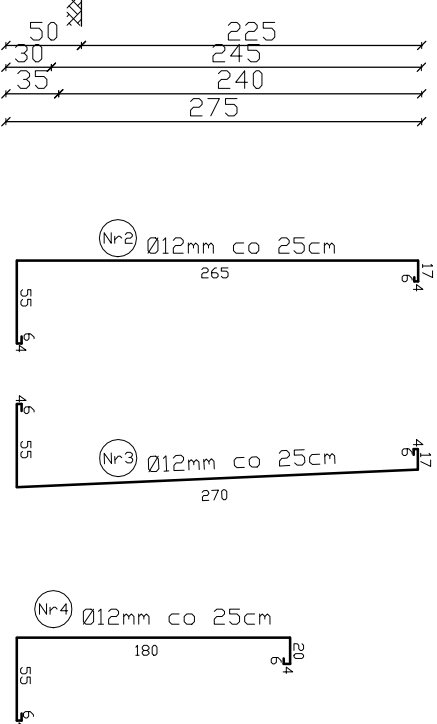

<p>Stanowiska kontenerów - 10 szt</p> <p>przekrój pionowy A-A</p> <p>Skala 1:50</p>	
<p>Rys. nr 6</p> <p>styczeń 2024 r.</p>	<p>Opiekt: Budowa punktu selektywnej zbiórki odpadów komunalnych na dz.nr 56 obr.ew. WarszkoWO gm.Sławno</p> <p>Investor: Gmina Sławno - Urząd Gminy Sławno ul. P. Ułanów 11, 76-100 Sławno</p>
<p>Projektant: inż. Wiesław Litwin Utr. ZAP/0106/OwOK/06 Nr ew. ZAP/BO/ 0025/07</p>	