



### Przekrój pionowy B-B (*jeden moduł*)

Stal  $\varnothing 10$  i 12mm  
AIII 34GS, StOS  
Beton B25MPa

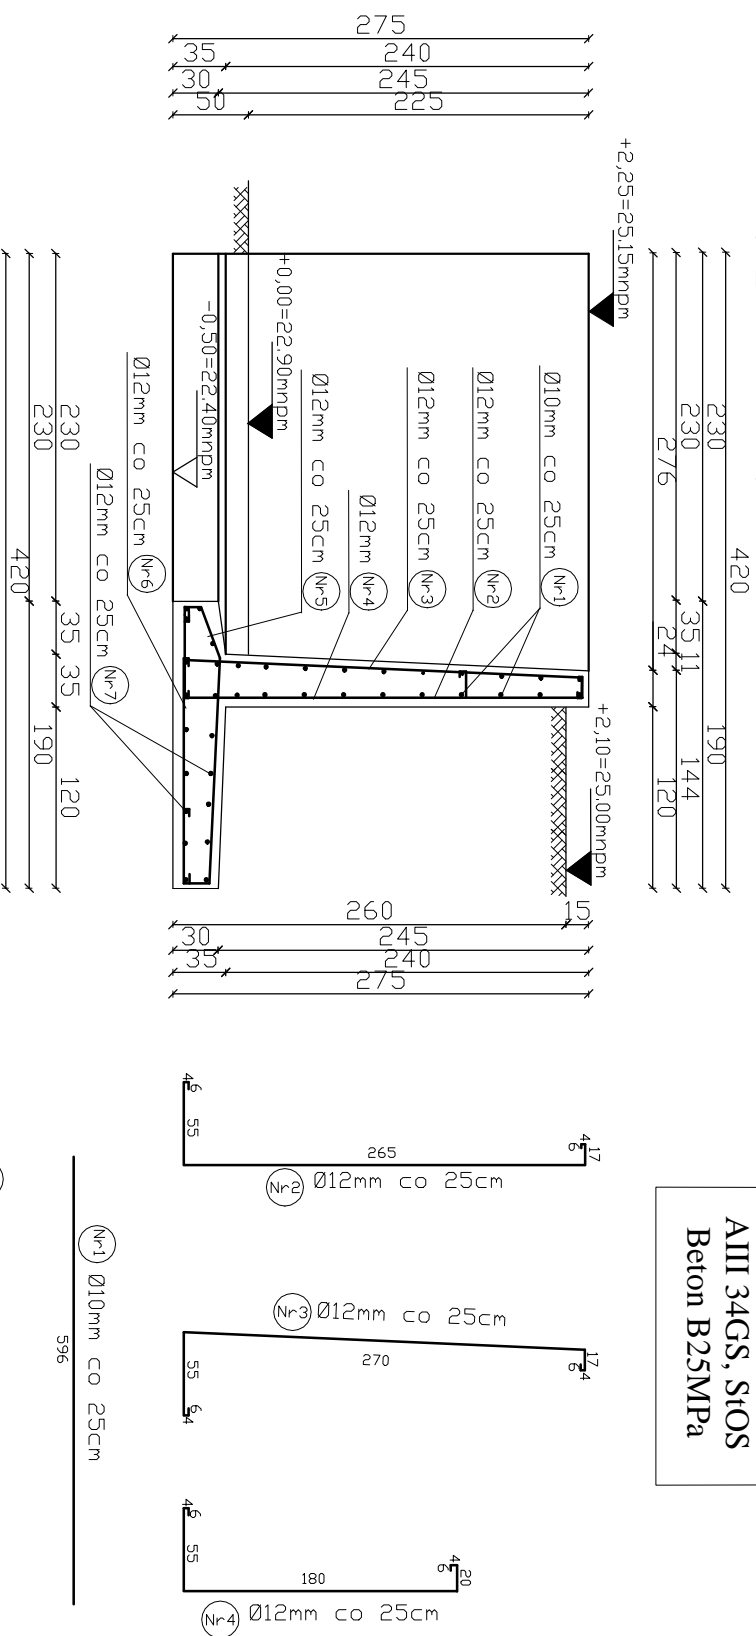

Zestawienie stali zbrojeniowej					
Nr preta	Średnica w mm	Dług. w cm	Ilość szt.	Dług. razem w m	
1	10	596	24	143,04	
2	12	357	25	89,25	
3	12	362	25	90,50	
4	12	275	25	68,75	
5	12	306	25	76,50	
6	12	170	25	42,50	
7	12	716	18	128,88	
Σ g ł e m		2782	167	639,42	

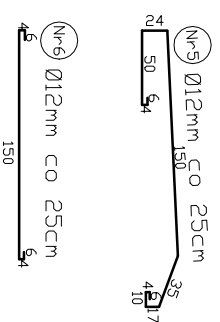

Stanowiska kontenerów - 10 szt	
Rys. nr 7 styczeń 2024 r.	<b>Objekt:</b> Budowa punktu selektywnej zbiórki odpadów komunalnych na dz.nr 56 obr.ew. Warszawsko gm.Sławno
Projektant: inż. Wiesław Lichm Upr. ZAP/0106/OWOK/06 Nr ew. ZAP/BOI/0025/07	<b>Investor:</b> Gmina Sławno - Urząd Gminy Sławno ul.P.Ułanów 11, 76-100 Sławno