




Widok z tyłu (od strony północnej)

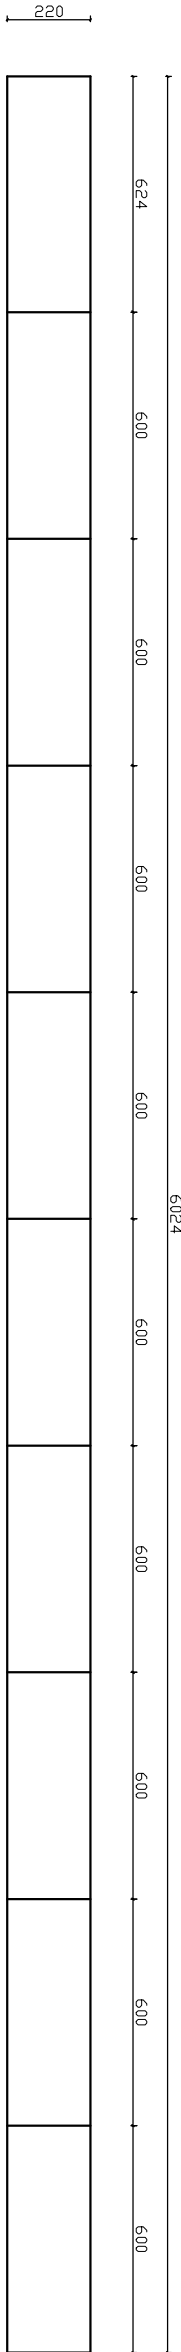

Widok góry

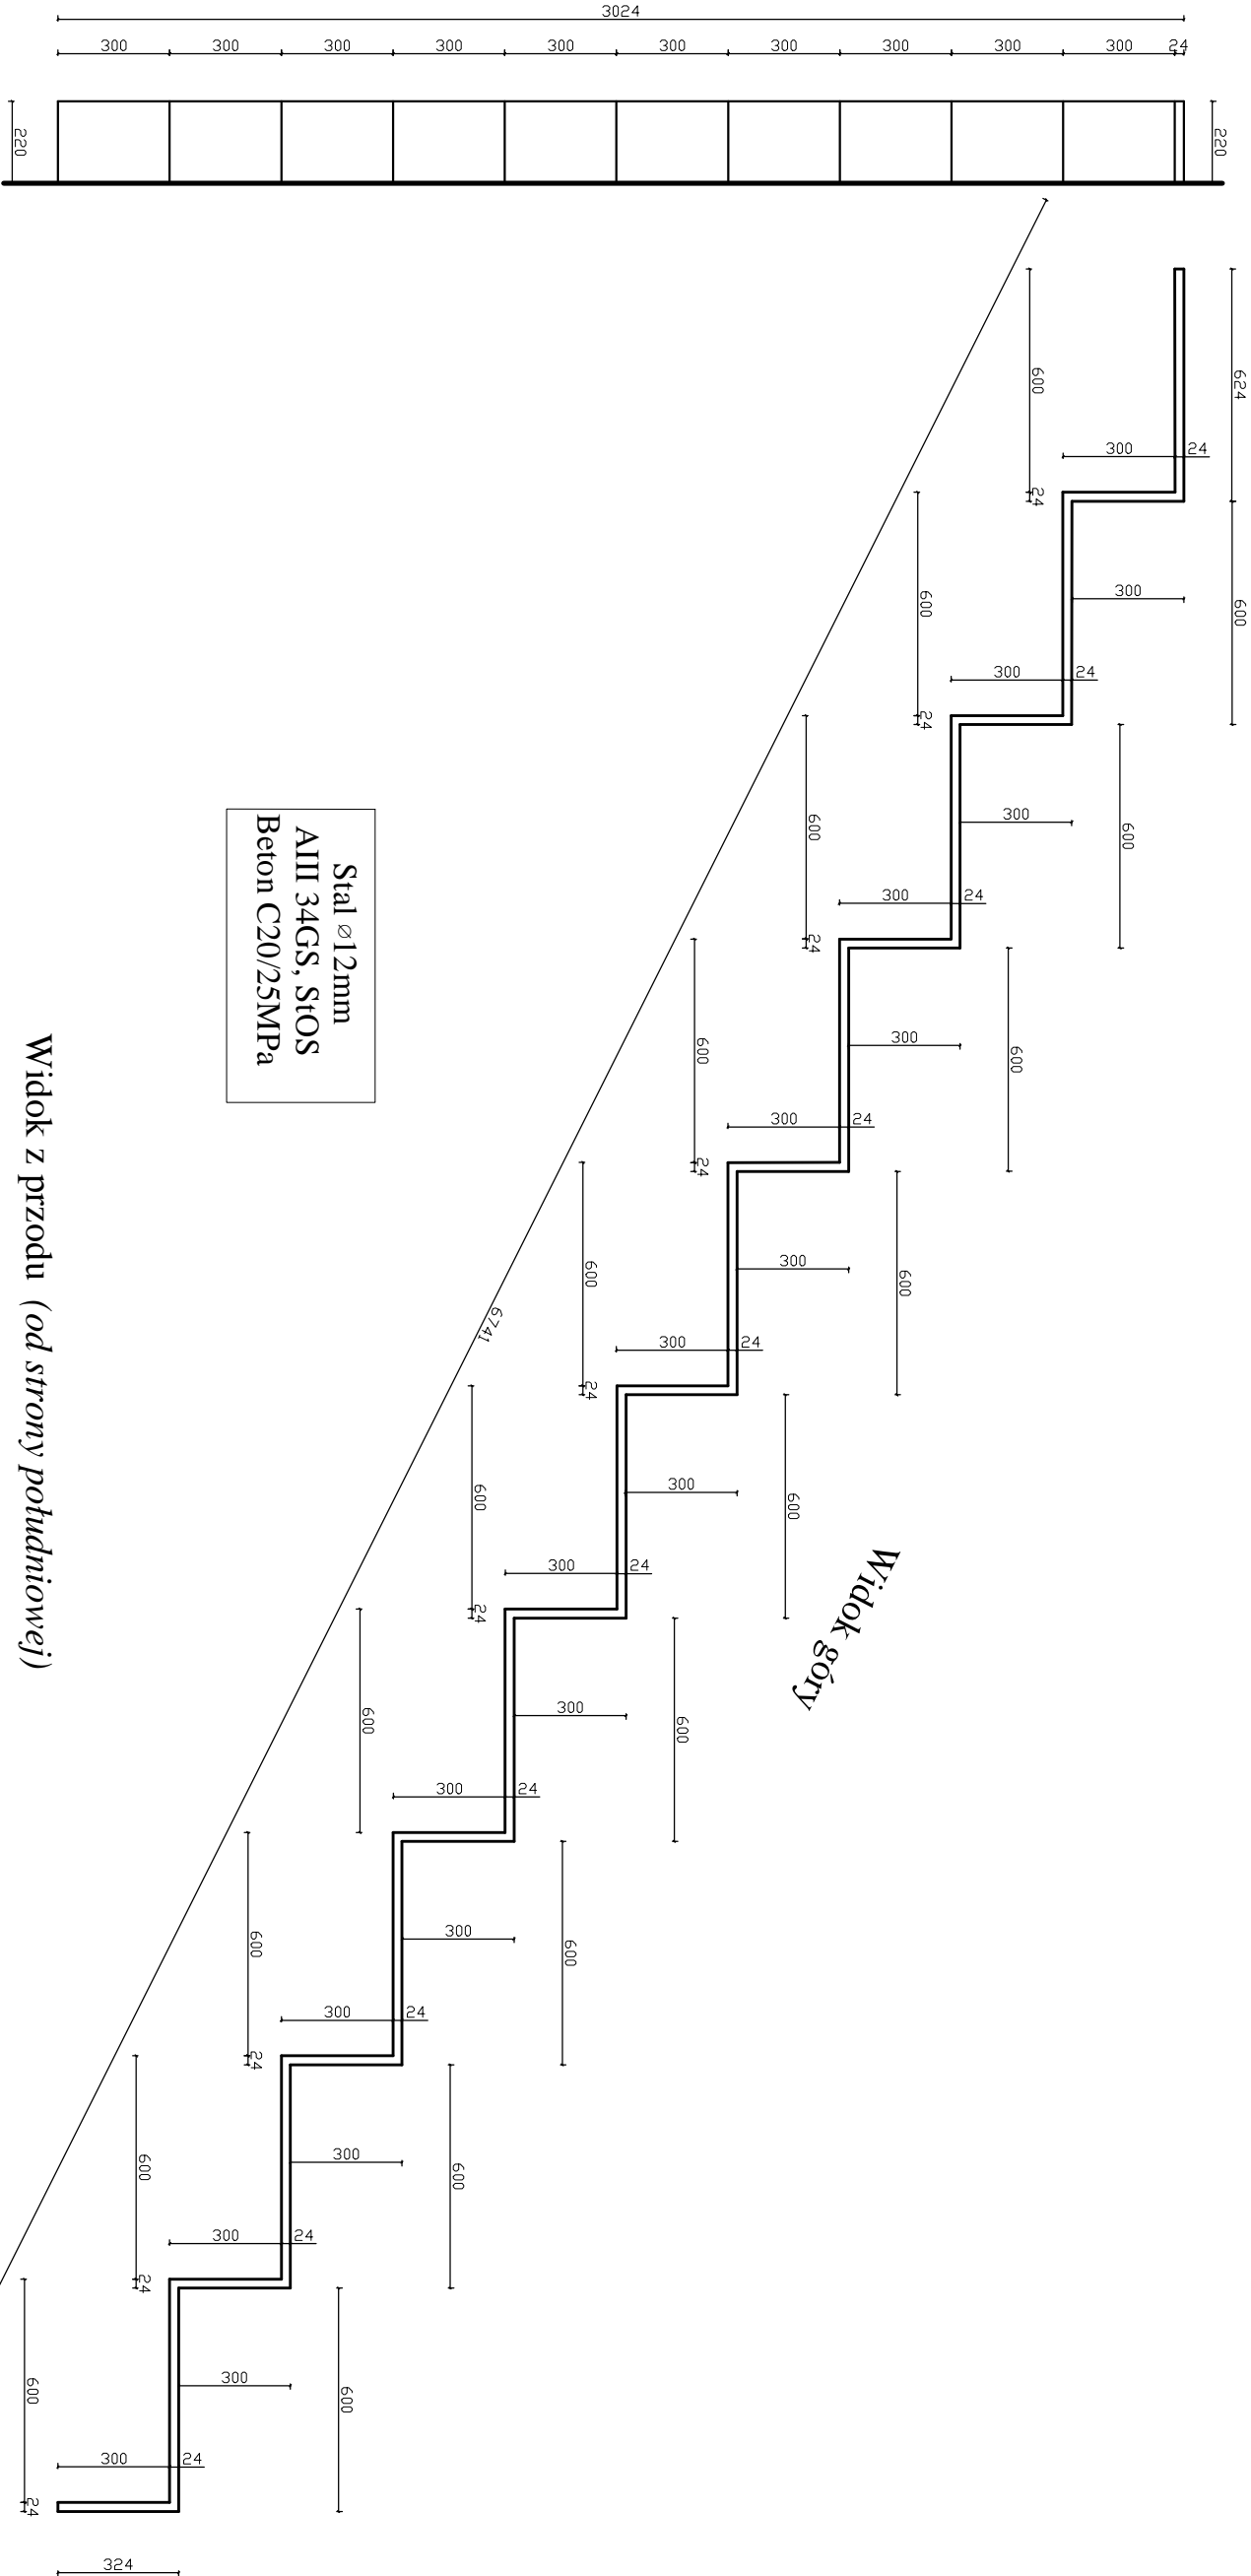


Widok z boku (od strony zachodniej)

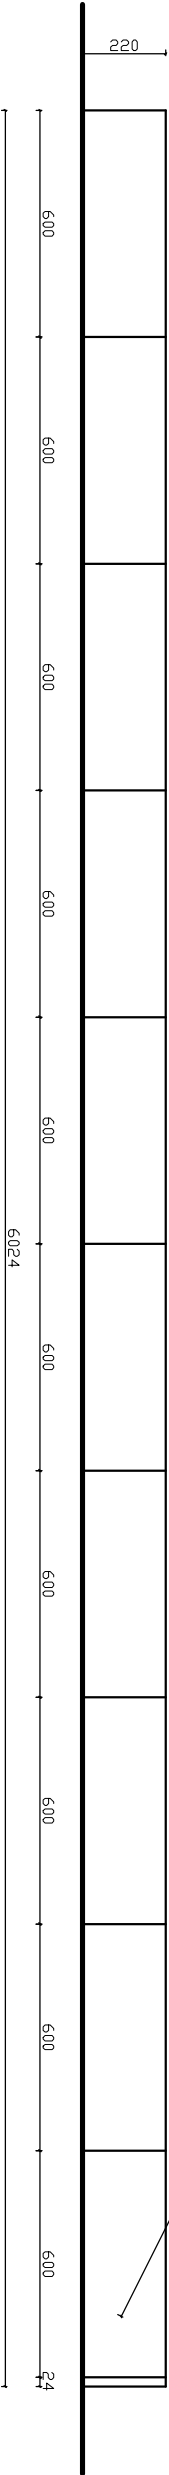

Widok z przodu (od strony południowej)

Stal $\varnothing 12\text{mm}$
AIII 34GS, StOS
Beton C20/25MPa

Widok z boku (od strony zachodniej)

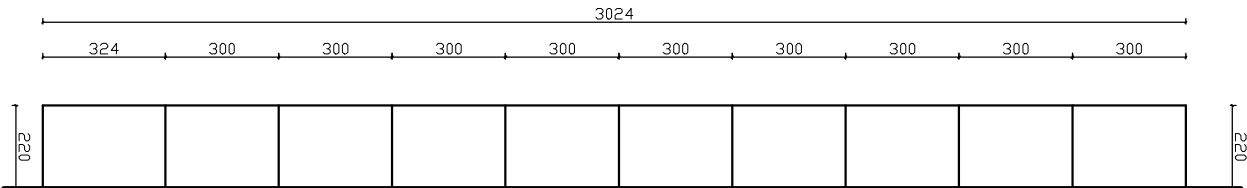

Elewacje 10 stanowisk rampy na odpady Skala 1:200

Rys. nr 8 Obiekt: Budowa punktu selektywnej zbiórki odpadów
styczeń 2024r komunalnych na dz.nr 56 obr.ew. Warszawa

Projektant:
inż. Wiesław Litwin
Upr. ZAP/0072/ROKb/17
Nr ew. ZAP/BO/0025/07
gm. Sławno
Inwestor: Gmina Sławno - Urząd Gminy Sławno
ul. P. Utanów 11, 76-100 Sławno