


Szczegół odwodnienia

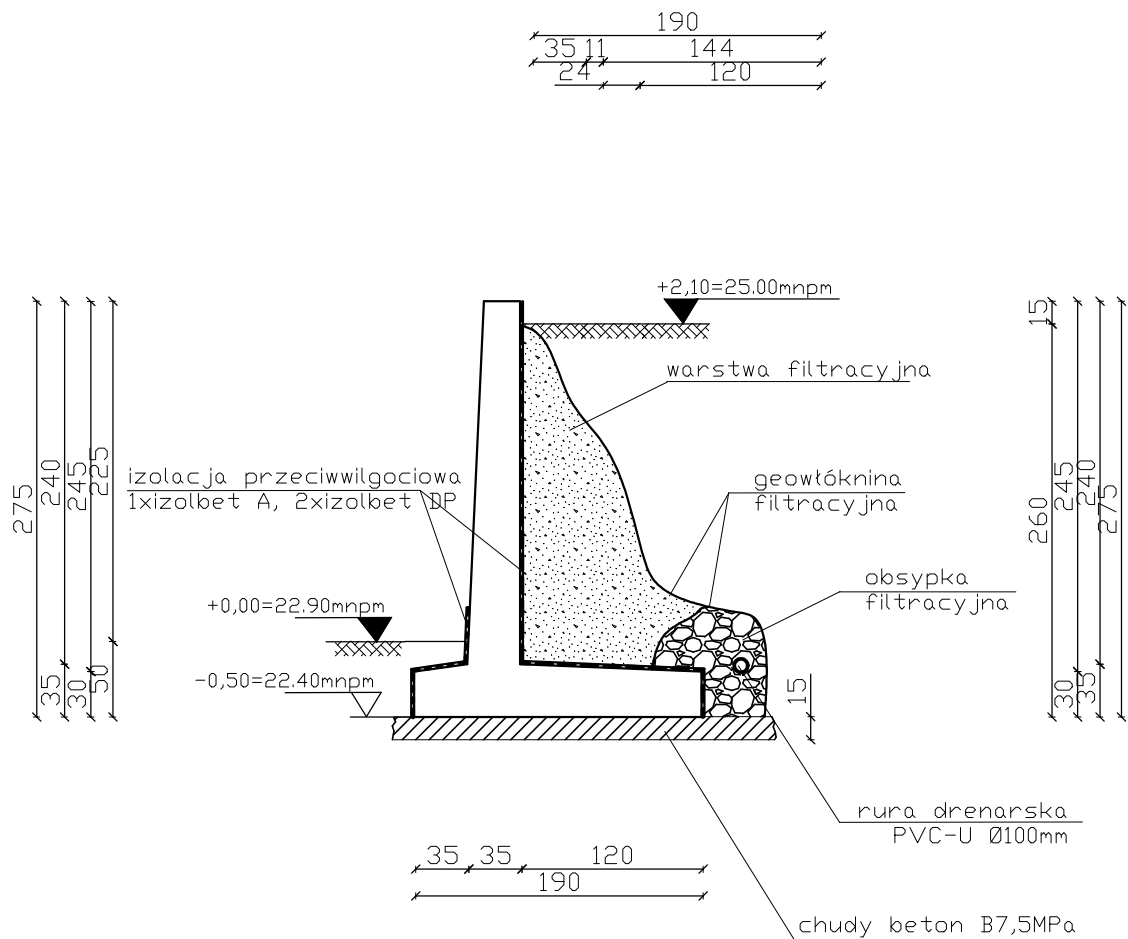

Stanowiska kontenerów - 10 szt szczegół odwodnienia Skala 1:50	
Rys. nr 9 styczeń 2024 r.	Obiekt: Budowa punktu selektywnej zbiórki odpadów komunalnych na dz.nr 56 obr.ew.Warszkowo gm.Sławno
Projektant: inż.Wiesław Litwin Upr. ZAP/0106/OWOK/06 Nr ew. ZAP/BO/ 0025/07	Inwestor: Gmina Sławno - Urząd Gminy Sławno ul.I P. Ułanów 11, 76-100 Sławno
Projektant: mgr inż.Arthur Szenwald upr.nr ZAP/0220/PBS/19 nr ew.ZAP/IS/0182/10	