


Stal Ø10mm AIII 34GS  
Beton B25MPa W6

Stal Ø10mm AIII 34GS  
Beton B25MPa W6

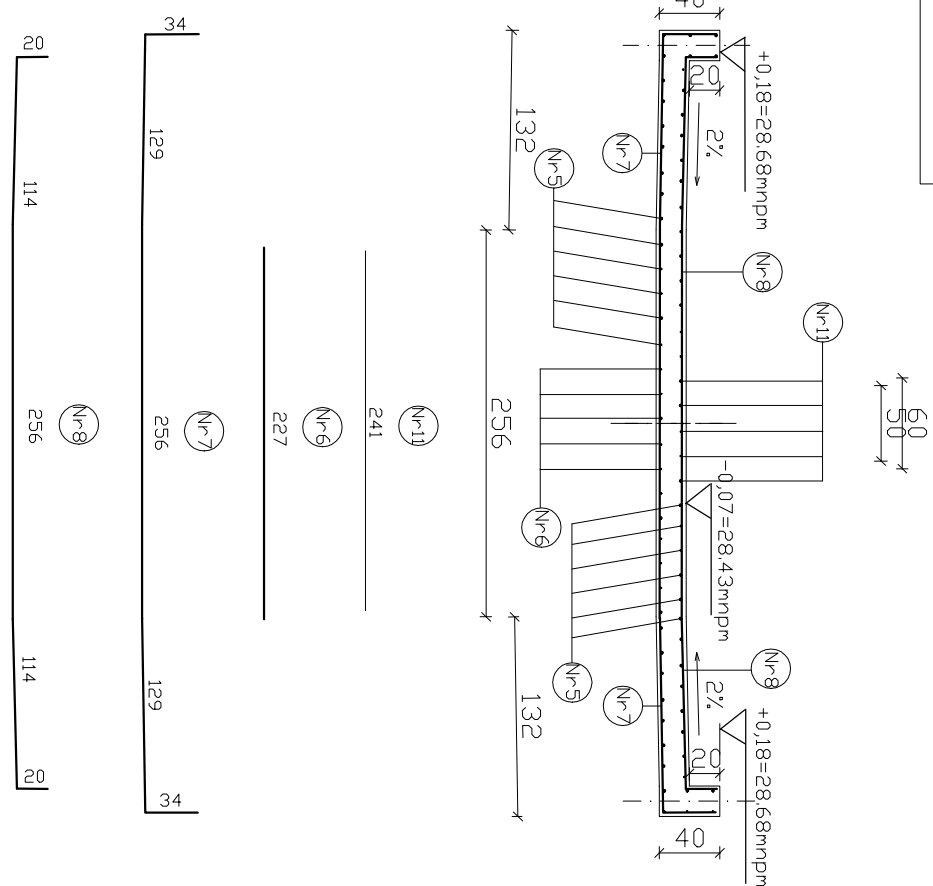

Przekrój pionowy A-A i B-B płyty najazdowej myjni	Skala 1:50
Rys. nr 4 styczeń 2024 r.	<b>Opieki:</b> Budowa punktu selektywnej zbiórki odpadów komunalnych na dz.nr 56 obr.ew. Warszawsko gm.Sławno
Projektant: inż. Wiesław J. Jędrin Upr. ZAP/0106OWOK/06 Nr ew. ZAP/BO/ 0025/07	<b>Investor:</b> Gmina Sławno - Urząd Gminy Sławno ul. P. Urbanów 11, 76-100 Sławno