


Przekrój C-C

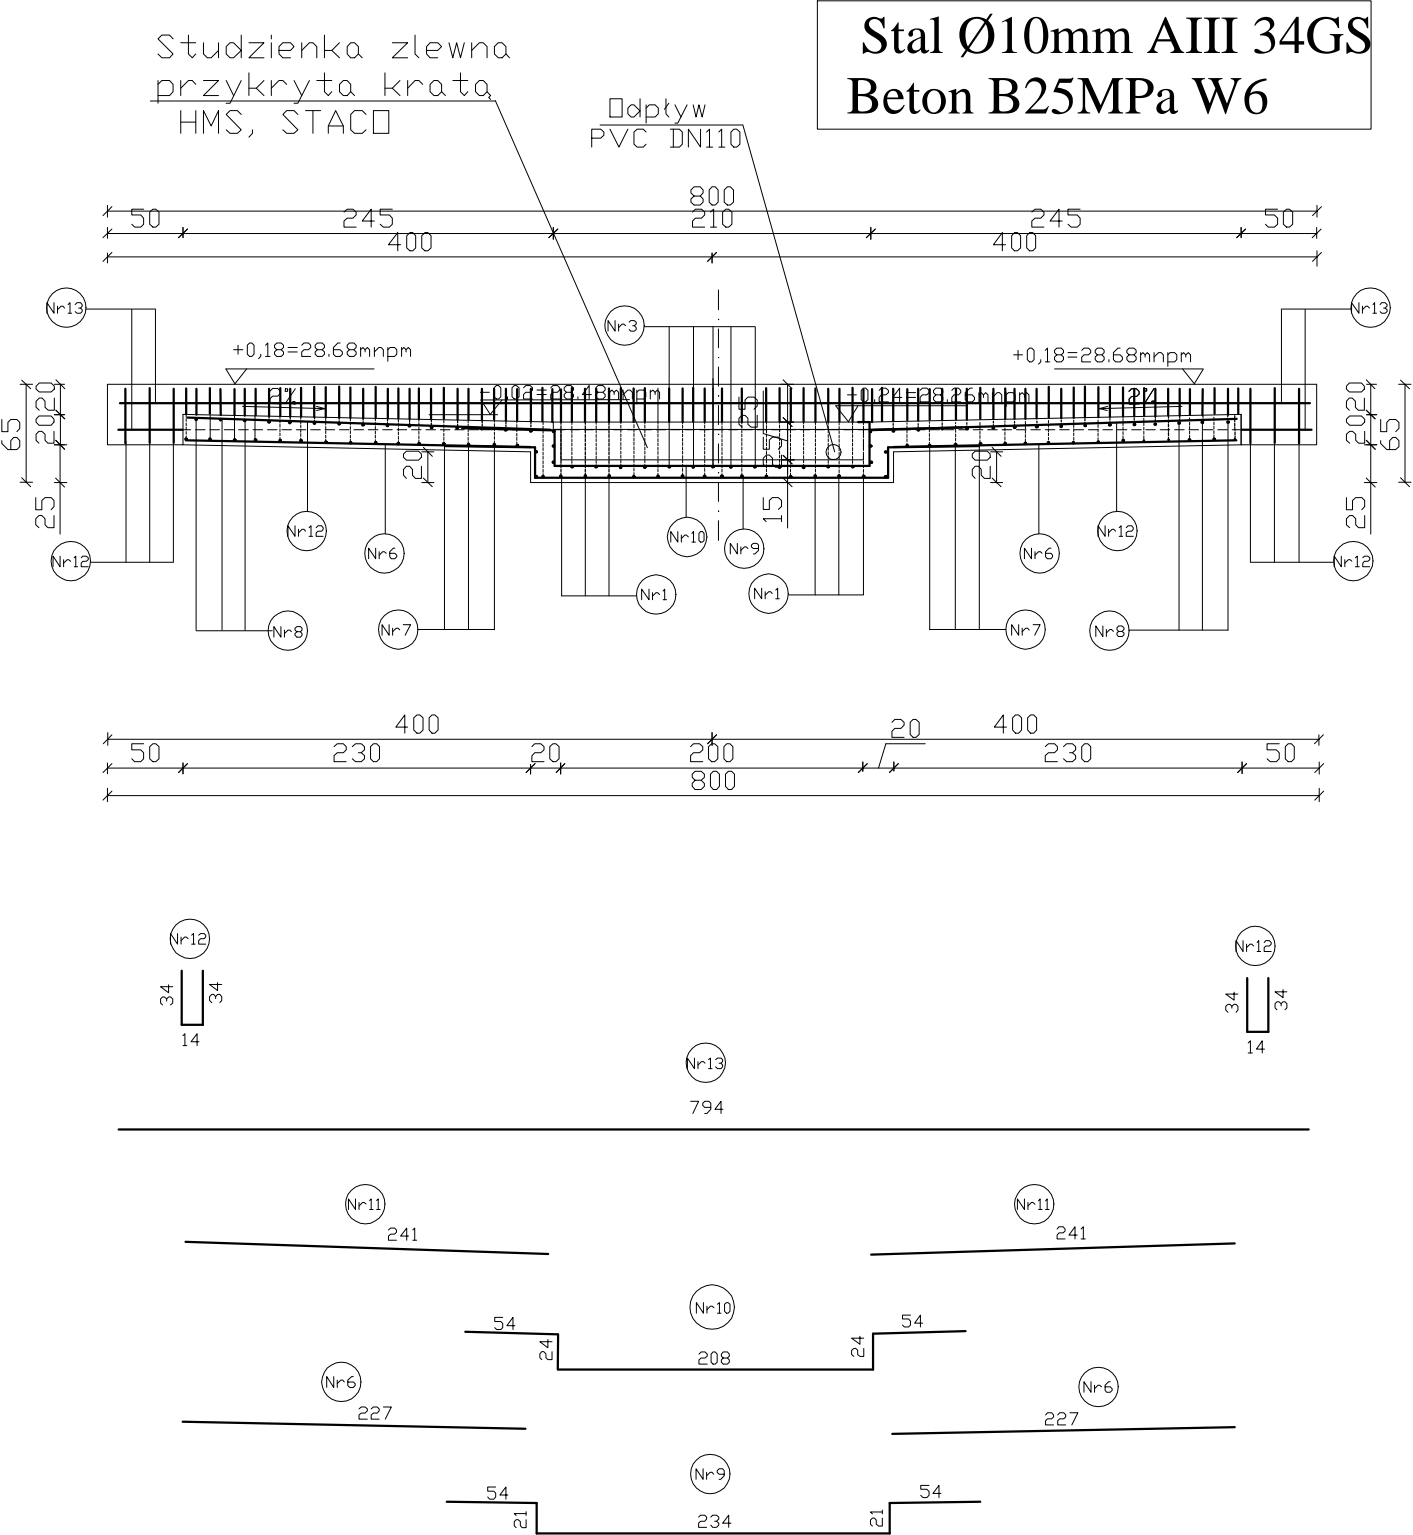

Przekrój pionowy C-C płyty najazdowej myjni Skala 1:50	
Rys. nr 5 styczeń 2024 r.	Obiekt: Budowa punktu selektywnej zbiórki odpadów komunalnych na dz.nr 56 obr.ew.Warszkowo gm.Sławno
Projektant: inż.Wiesław Litwin Upr. ZAP/0106/OWOK/06 Nr ew. ZAP/BO/ 0025/07	Inwestor: Gmina Sławno - Urząd Gminy Sławno ul.I P. Ułanów 11, 76-100 Sławno