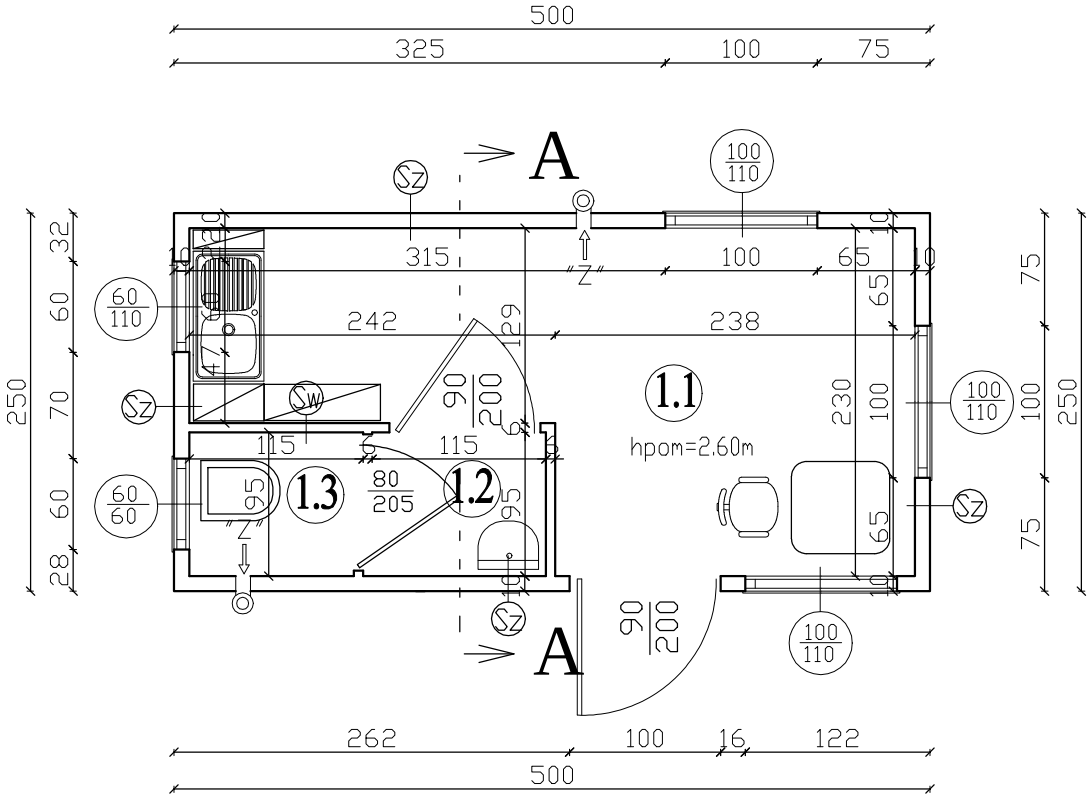

Sz - ściana zewnętrzna z płyty warstwowej PR2
wypełnionej poliuretanem gr.10cm obłożonej obustronnie profilowaną blachą powlekaną gr.06mm przymocowanej do kształtownikach stalowych

Sw - ściana wewnętrzna z płyty warstwowej PR2
wypełnionej poliuretanem gr.6cm obłożonej obustronnie profilowaną blachą powlekaną gr.06mm przymocowanej do kształtownikach stalowych

Zestawienie powierzchni użytkowej:

1.1	Pomieszczenie biurowe	- 8,60m²
1.2	Przedsionek	- 1,09m²
1.3	WC	- 1,09m²
	R a z e m :	**10,78m²**

Rzut przyziemia budynku socjalno-biurowego Skala 1:50

Rys. nr 1
styczeń 2024 r.

Projektant:
inż.Wiesław Litwin
Upr. ZAP/0106/OWOK/06
Nr ew. ZAP/BO/ 0025/07

Obiekt: Budowa punktu selektywnej zbiórki odpadów komunalnych na dz.nr 56 obr.ew.Warszkowo gm.Sławno

Inwestor: Gmina Sławno - Urząd Gminy Sławno ul.I P.Ułanów 11, 76-100 Sławno